


Arbeitsstand März 2019

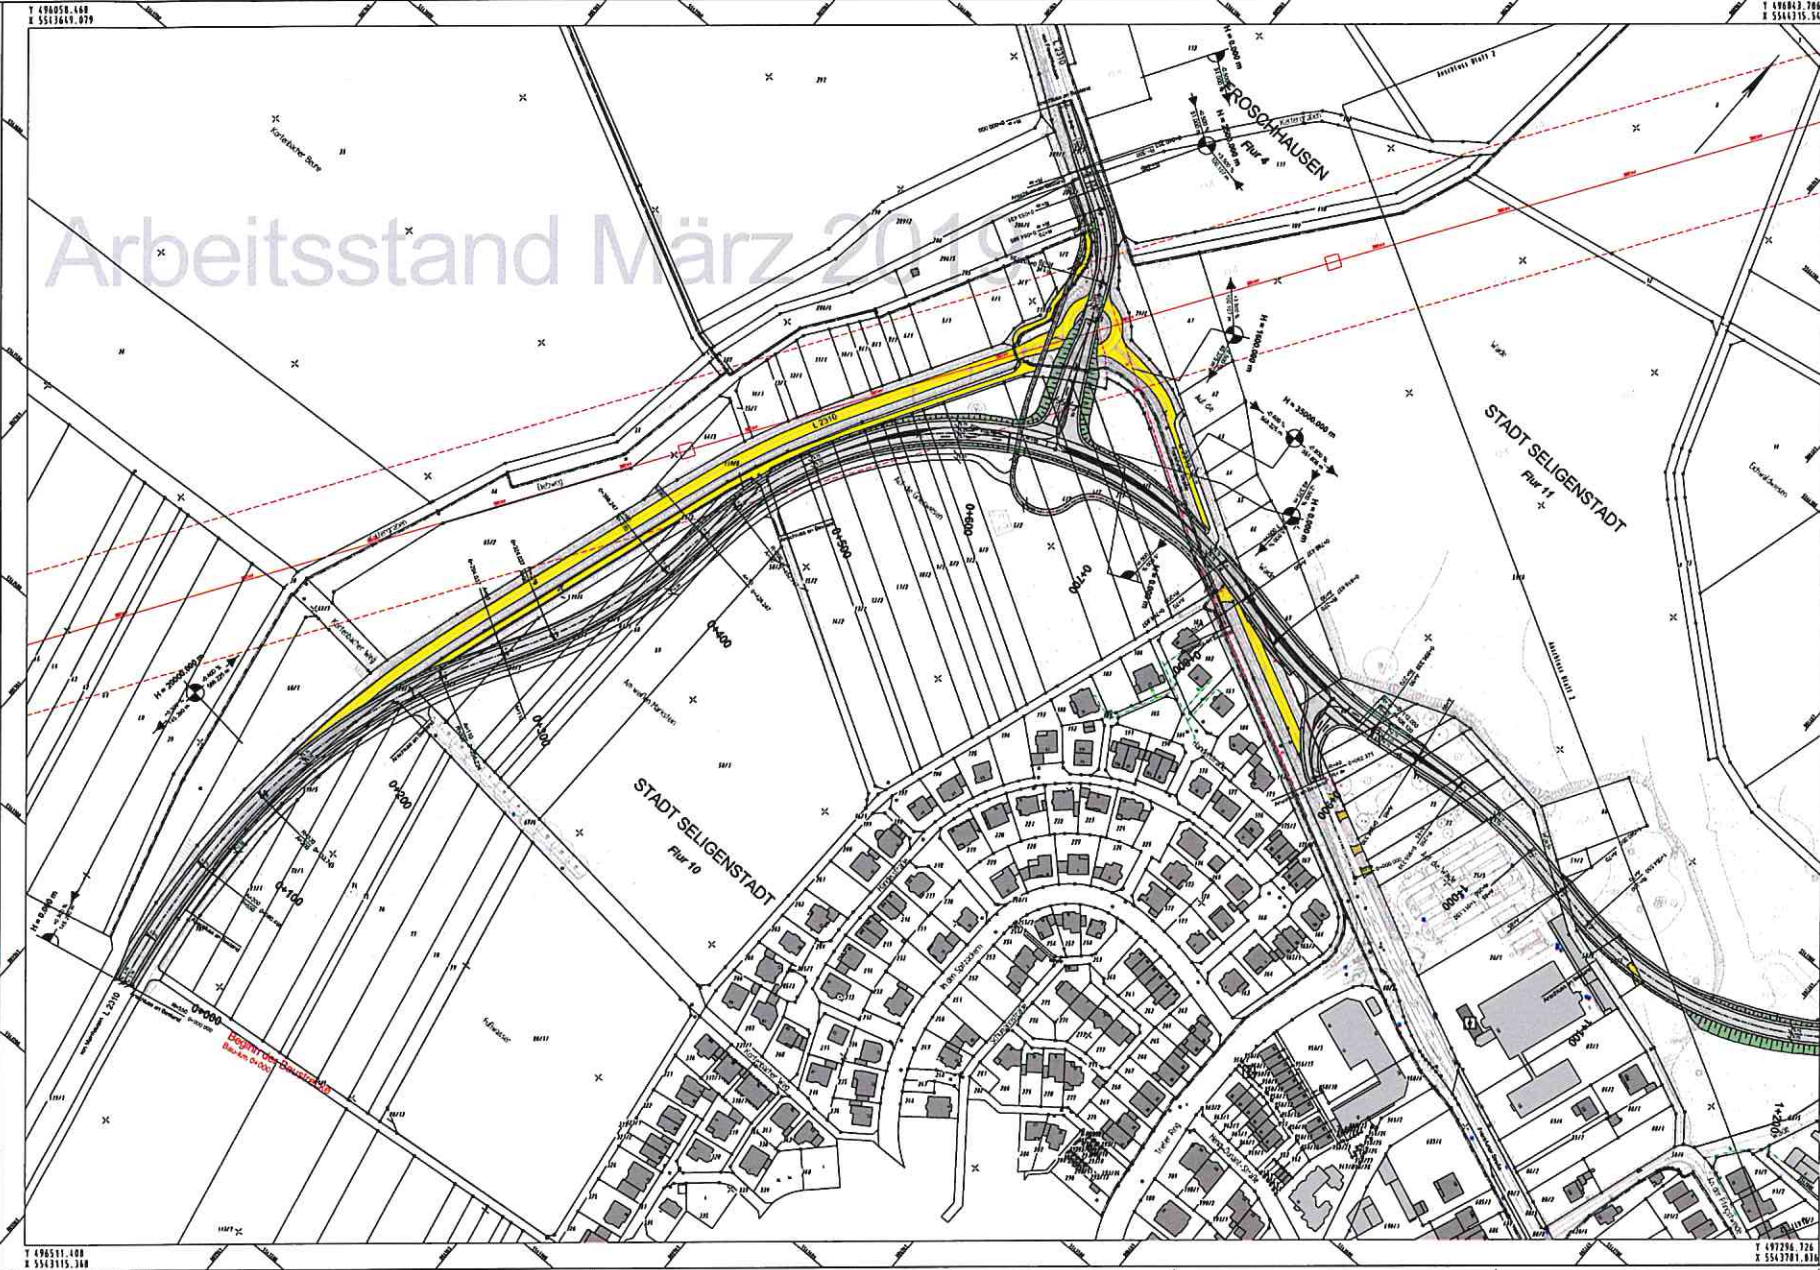

Zeichenerklärung

Planung

	Grundverkehrswege		Grundverkehrswege
	Abbau mit Freibühnung		Grundverkehrswege
	Bauweise		Grundverkehrswege
	Fußgänger mit Fahrbahn		Grundverkehrswege
	Bauweise		Grundverkehrswege
	Durchführung		Grundverkehrswege
	Verstärkung bestehend		Grundverkehrswege
	Veränderung bestehend		Grundverkehrswege
	Einbautrassen		Grundverkehrswege
	Einbautrassen		Grundverkehrswege
	Fußgänger/Lehrer		Grundverkehrswege
	Straßen		Grundverkehrswege
	Straßen		Grundverkehrswege

Immissionsschutz

	Lärmschutz		Sonstiges
	Lärmschutz		Sonstiges
	Lärmschutz		Sonstiges

Versorgungseinrichtungen

	Abwasser		Abwasser
	Abwasser		Abwasser
	Abwasser		Abwasser
	Abwasser		Abwasser
	Abwasser		Abwasser
	Abwasser		Abwasser

Erkennung

	Erkennung		Erkennung
	Erkennung		Erkennung
	Erkennung		Erkennung


Abgrenzung

	Abgrenzung		Abgrenzung
	Abgrenzung		Abgrenzung
	Abgrenzung		Abgrenzung

VORABZUG									
Stand: 18.03.2019									
Nr.	Art der Änderung	Gezeichnet	Datum	Zustimm.					
VORENTWURF									
Straße: L 3005 Seligenstadt									
Lageplan: Variante 1									
Blatt: 1:500									
L 3005 - Neubau der Umgehung Seligenstadt, 3. Bauabschnitt von Bau-km 0+000 bis Bau-km 3+500									
Auftraggeber: Seligenstadt, Am Markt 1	Gezeichnet: Seligenstadt, Am Markt 1	Datum: 18.03.2019	Zustimm.:						
<table border="0"> <tr> <td>L.A. Herrn Dipl.-Ing. ...</td> </tr> </table>					L.A. Herrn Dipl.-Ing. ...	L.A. Herrn Dipl.-Ing. ...	L.A. Herrn Dipl.-Ing. ...	L.A. Herrn Dipl.-Ing. ...	L.A. Herrn Dipl.-Ing. ...
L.A. Herrn Dipl.-Ing. ...	L.A. Herrn Dipl.-Ing. ...	L.A. Herrn Dipl.-Ing. ...	L.A. Herrn Dipl.-Ing. ...	L.A. Herrn Dipl.-Ing. ...					

T 490831.400
X 5543049.879

T 496643.764
X 5543315.517

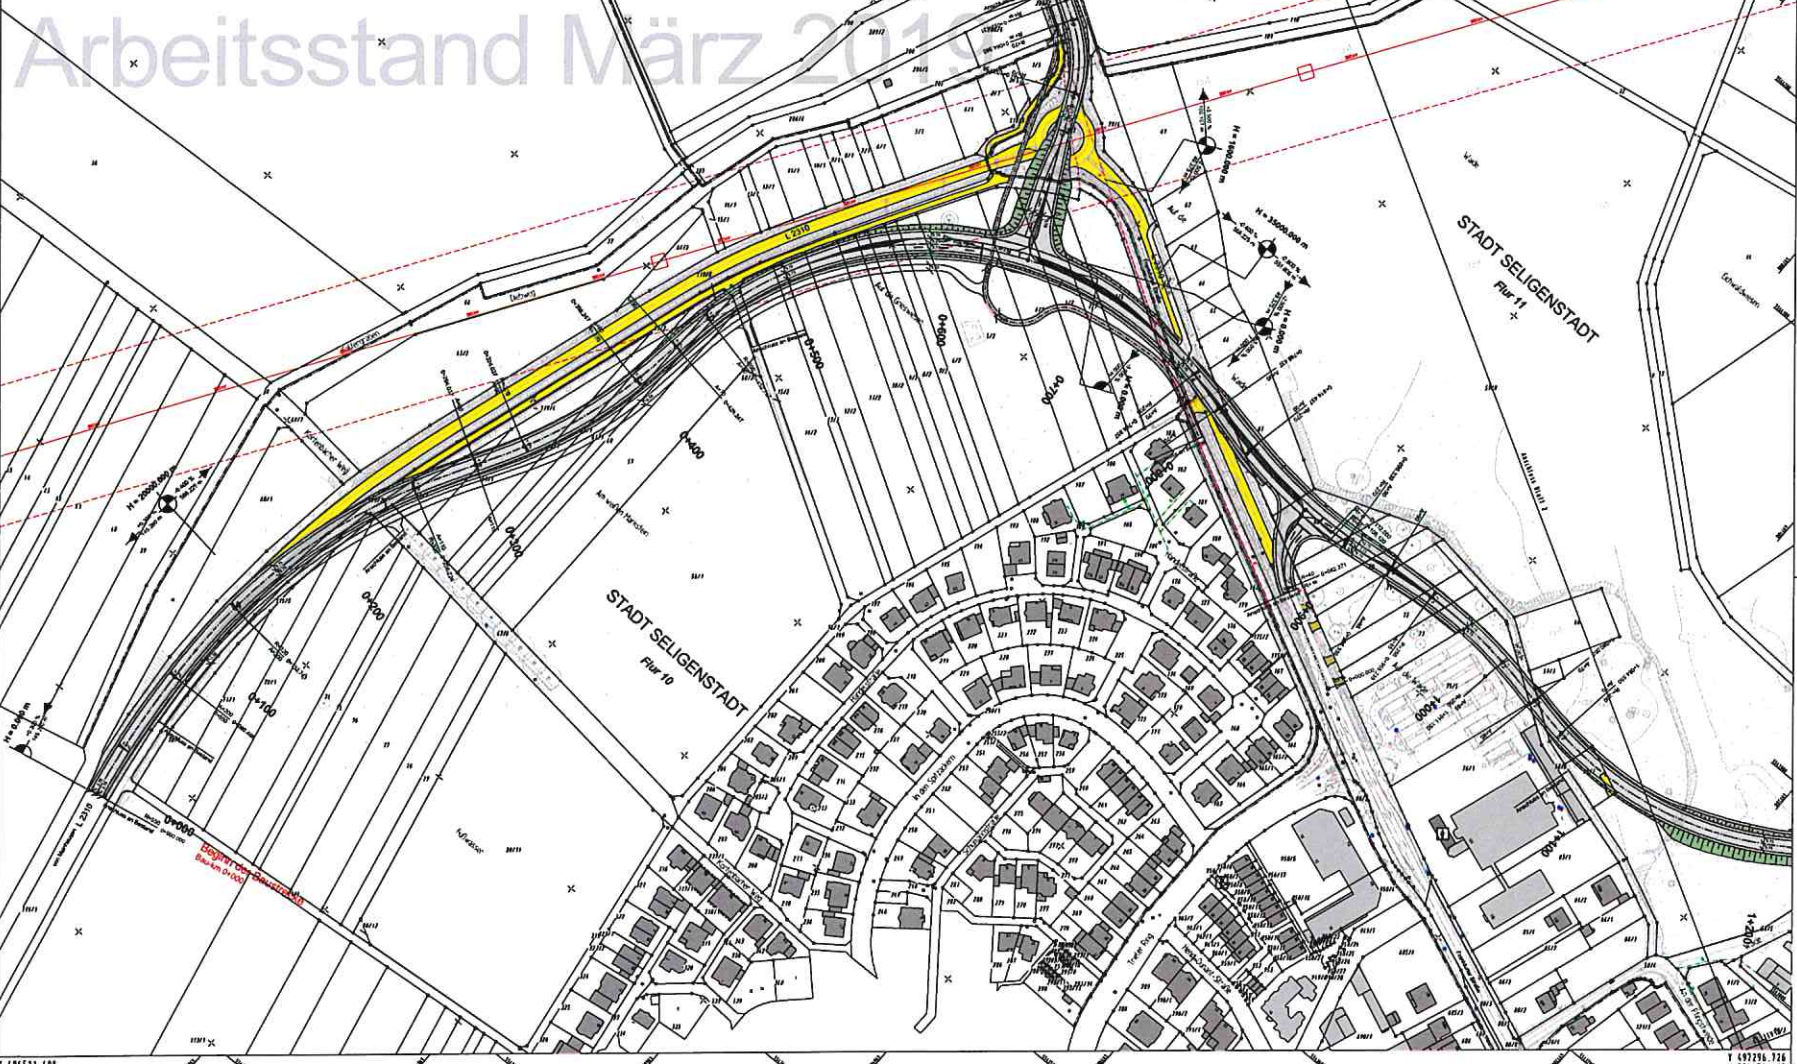

T 496511.400
X 5543315.340

T 497216.726
X 5543781.876


Komm. Technische Informationsgruppe (KTIG)

Zeichenerklärung

Planung		Sonstiges	
[Symbol]	Bauwerkplanung	[Symbol]	Freiholden Stand
[Symbol]	Wahlbereich	[Symbol]	Baumleitung
[Symbol]	Wahlbereich	[Symbol]	Rechtswort
[Symbol]	Wahlbereich	[Symbol]	Rechtswort
VORABZUG Stand: 18.03.2019	
Nr. _____ für die Ausführung	
Geoffr Geoffr Ingenieure L. 3005 Seligenstadt	Geoffr Geoffr Ingenieure L. 3005 Seligenstadt

VORENTWURF	
StraÙe: L 3005 Seligenstadt	
L. 3005 - Neubauer	
Ortsgrenzung Seligenstadt, 3. Bauabschnitt	
von Baueim 0+000 bis Baueim 3+500	
Aufgaben: - Entwurf des - Baueim 3+500	Gegeben: - Baueim 0+000 - Baueim 3+500

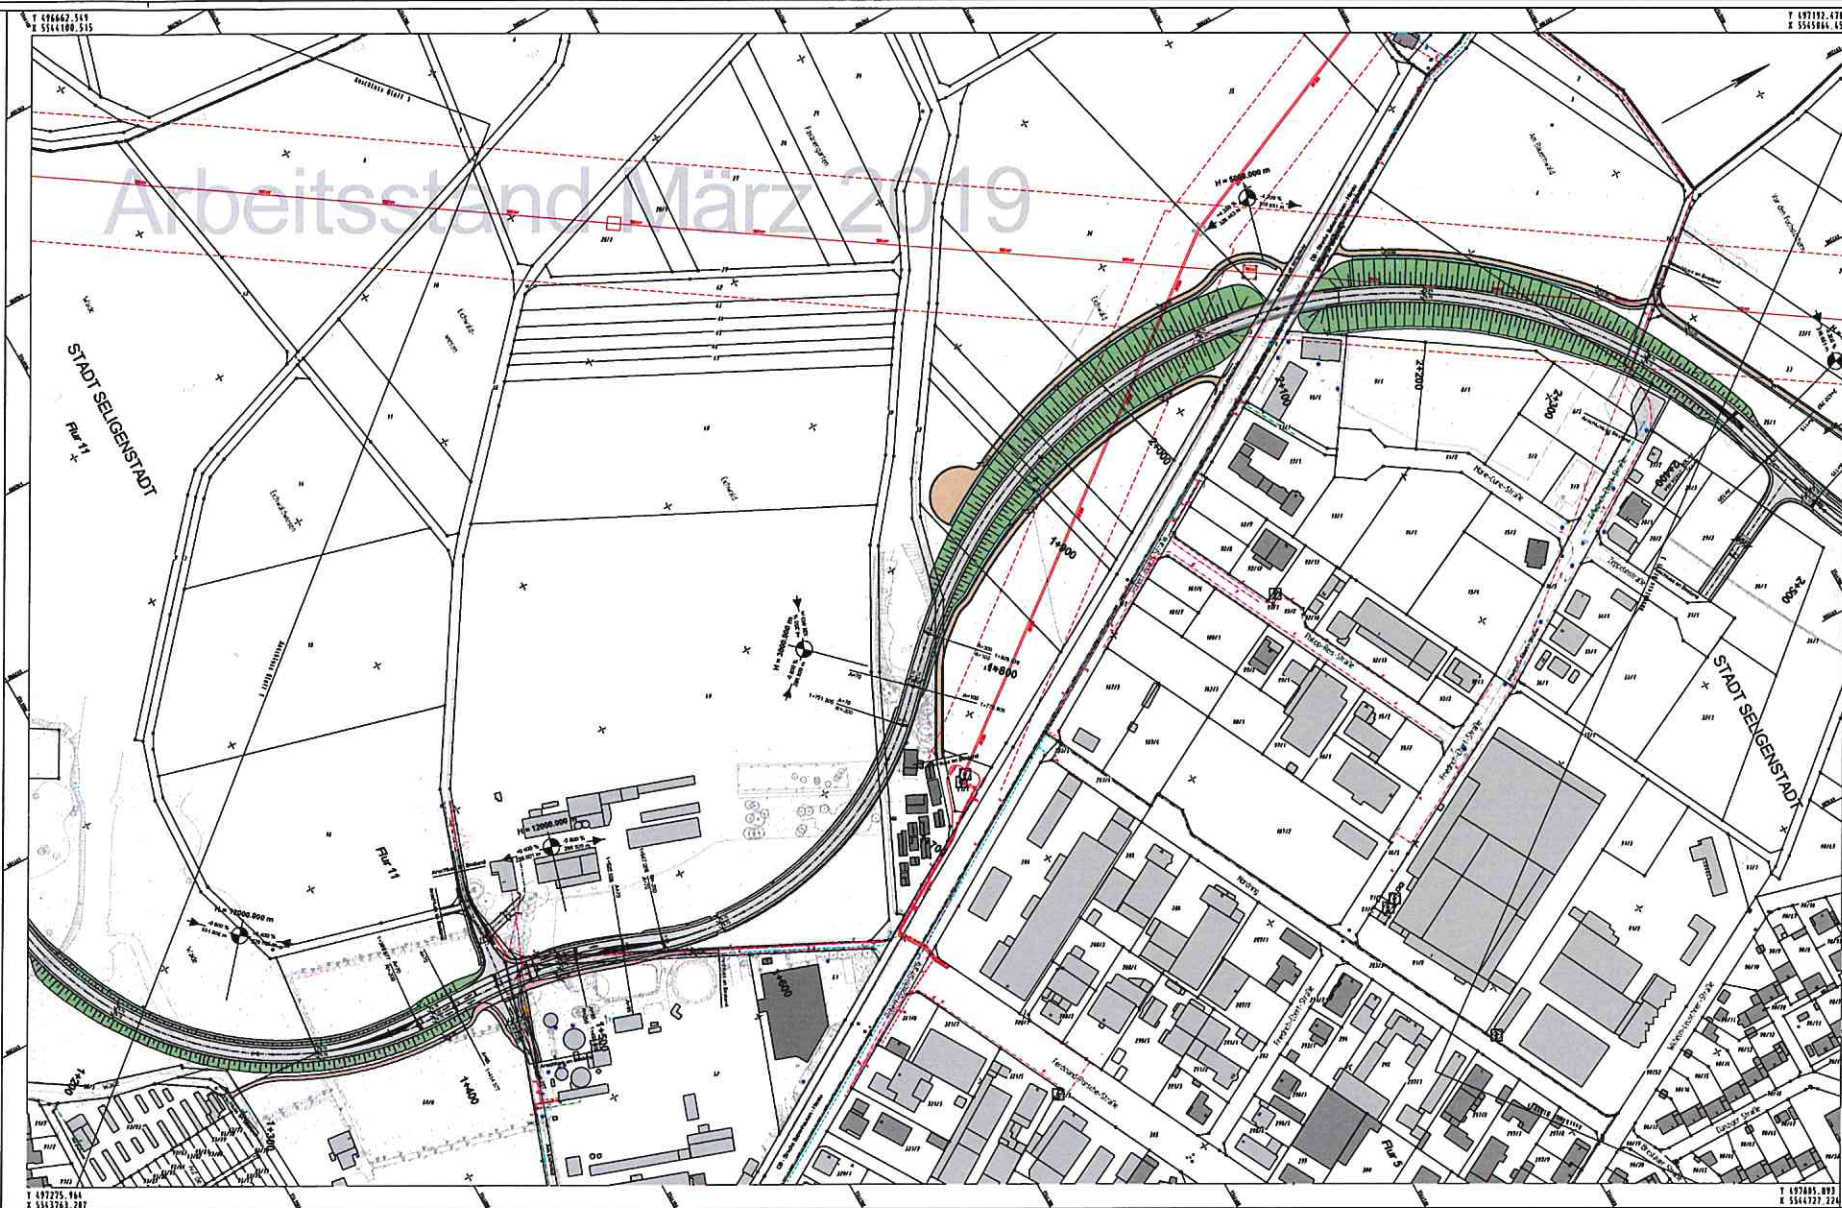

Zeichenerklärung

Planung	<ul style="list-style-type: none"> Bebauungsfläche Maßstab Flächen Grünflächen Wasserflächen Wald Grün Wald Wald Wald Wald 	<ul style="list-style-type: none"> Grün Grün Grün Grün Grün Grün Grün Grün Grün Grün Grün
Immissionsschutz	<ul style="list-style-type: none"> Immissionsschutz Immissionsschutz Immissionsschutz Immissionsschutz Immissionsschutz Immissionsschutz Immissionsschutz Immissionsschutz Immissionsschutz Immissionsschutz Immissionsschutz 	<ul style="list-style-type: none"> Immissionsschutz Immissionsschutz Immissionsschutz Immissionsschutz Immissionsschutz Immissionsschutz Immissionsschutz Immissionsschutz Immissionsschutz Immissionsschutz Immissionsschutz
Verordnungsvorgaben	<ul style="list-style-type: none"> Verordnungsvorgaben Verordnungsvorgaben Verordnungsvorgaben Verordnungsvorgaben Verordnungsvorgaben Verordnungsvorgaben Verordnungsvorgaben Verordnungsvorgaben Verordnungsvorgaben Verordnungsvorgaben Verordnungsvorgaben 	<ul style="list-style-type: none"> Verordnungsvorgaben Verordnungsvorgaben Verordnungsvorgaben Verordnungsvorgaben Verordnungsvorgaben Verordnungsvorgaben Verordnungsvorgaben Verordnungsvorgaben Verordnungsvorgaben Verordnungsvorgaben Verordnungsvorgaben
Bauweise	<ul style="list-style-type: none"> Bauweise Bauweise Bauweise Bauweise Bauweise Bauweise Bauweise Bauweise Bauweise Bauweise Bauweise 	<ul style="list-style-type: none"> Bauweise Bauweise Bauweise Bauweise Bauweise Bauweise Bauweise Bauweise Bauweise Bauweise Bauweise

VORABZUG
Stand: 19.03.2019

NO	NR	AN	BEZUG	STATUS	VERZEICHNIS

HE SEN
Herrmann & Partner AG

Stand:	19.03.2019
Version:	001
Projekt:	1001

VORENTWURF

Ortsteil: L 3055 Seligenstadt

Umschlag (BauNr.): 1/1

Legende Variable No. 1

L 3055 - Neubau der Ortsumgehung Seligenstadt, 3. Bauabschnitt von Baukm 0+000 bis Baukm 3+500

<ul style="list-style-type: none"> Ortsplan Ortsplan Ortsplan Ortsplan Ortsplan Ortsplan Ortsplan Ortsplan Ortsplan Ortsplan Ortsplan 	<ul style="list-style-type: none"> Ortsplan Ortsplan Ortsplan Ortsplan Ortsplan Ortsplan Ortsplan Ortsplan Ortsplan Ortsplan Ortsplan
--	--

Stand: 19.03.2019

T 496662, 515
X 5544100, 515

T 497192, 478
X 5548964, 458

T 497275, 764
X 5543763, 287

T 497885, 893
X 5544727, 224

T 496463, 519
X 5564186, 515

T 497182, 478
X 5565864, 452

Zeichenerklärung

Planung

- Abwasserleitung
- Bauweise
- Flächenverteilung
- Grundrisse
- Grundrisse
- Kan. Planung
- Planmarken
- Planmarken
- Planmarken
- Planmarken

Inhalt

- Linienführung
- Linienführung
Verordnungsvorforderungen

- Linienführung
- Linienführung
Einzelplanung

- Linienführung
- Linienführung
Verfahren

- Linienführung
- Linienführung
VORABZUG			
Stand: 19.03.2019			
Pl. Nr.	Blatt	Datum	Fachbereich

VORENTWURF

Straße: L 3055 Seligenstadt
Lageplan
Variante 2
Masse: 1:1000

L 3055 - Ausbau der
Ortsumgehung Seligenstadt, 3. Bauabschnitt
von Baukm 0+000 bis Baukm 3+500

Datum: 19.03.2019
Stand: 19.03.2019

T 497275, 768
X 5563763, 287

T 497885, 893
X 5564721, 221


© 2019 Ingenieurbüro Seligenstadt AG

Y 497204,679
X 5544942,616

Y 497550,410
X 5545116,048

Arbeitsstand März 2019

H = 3000,000 m

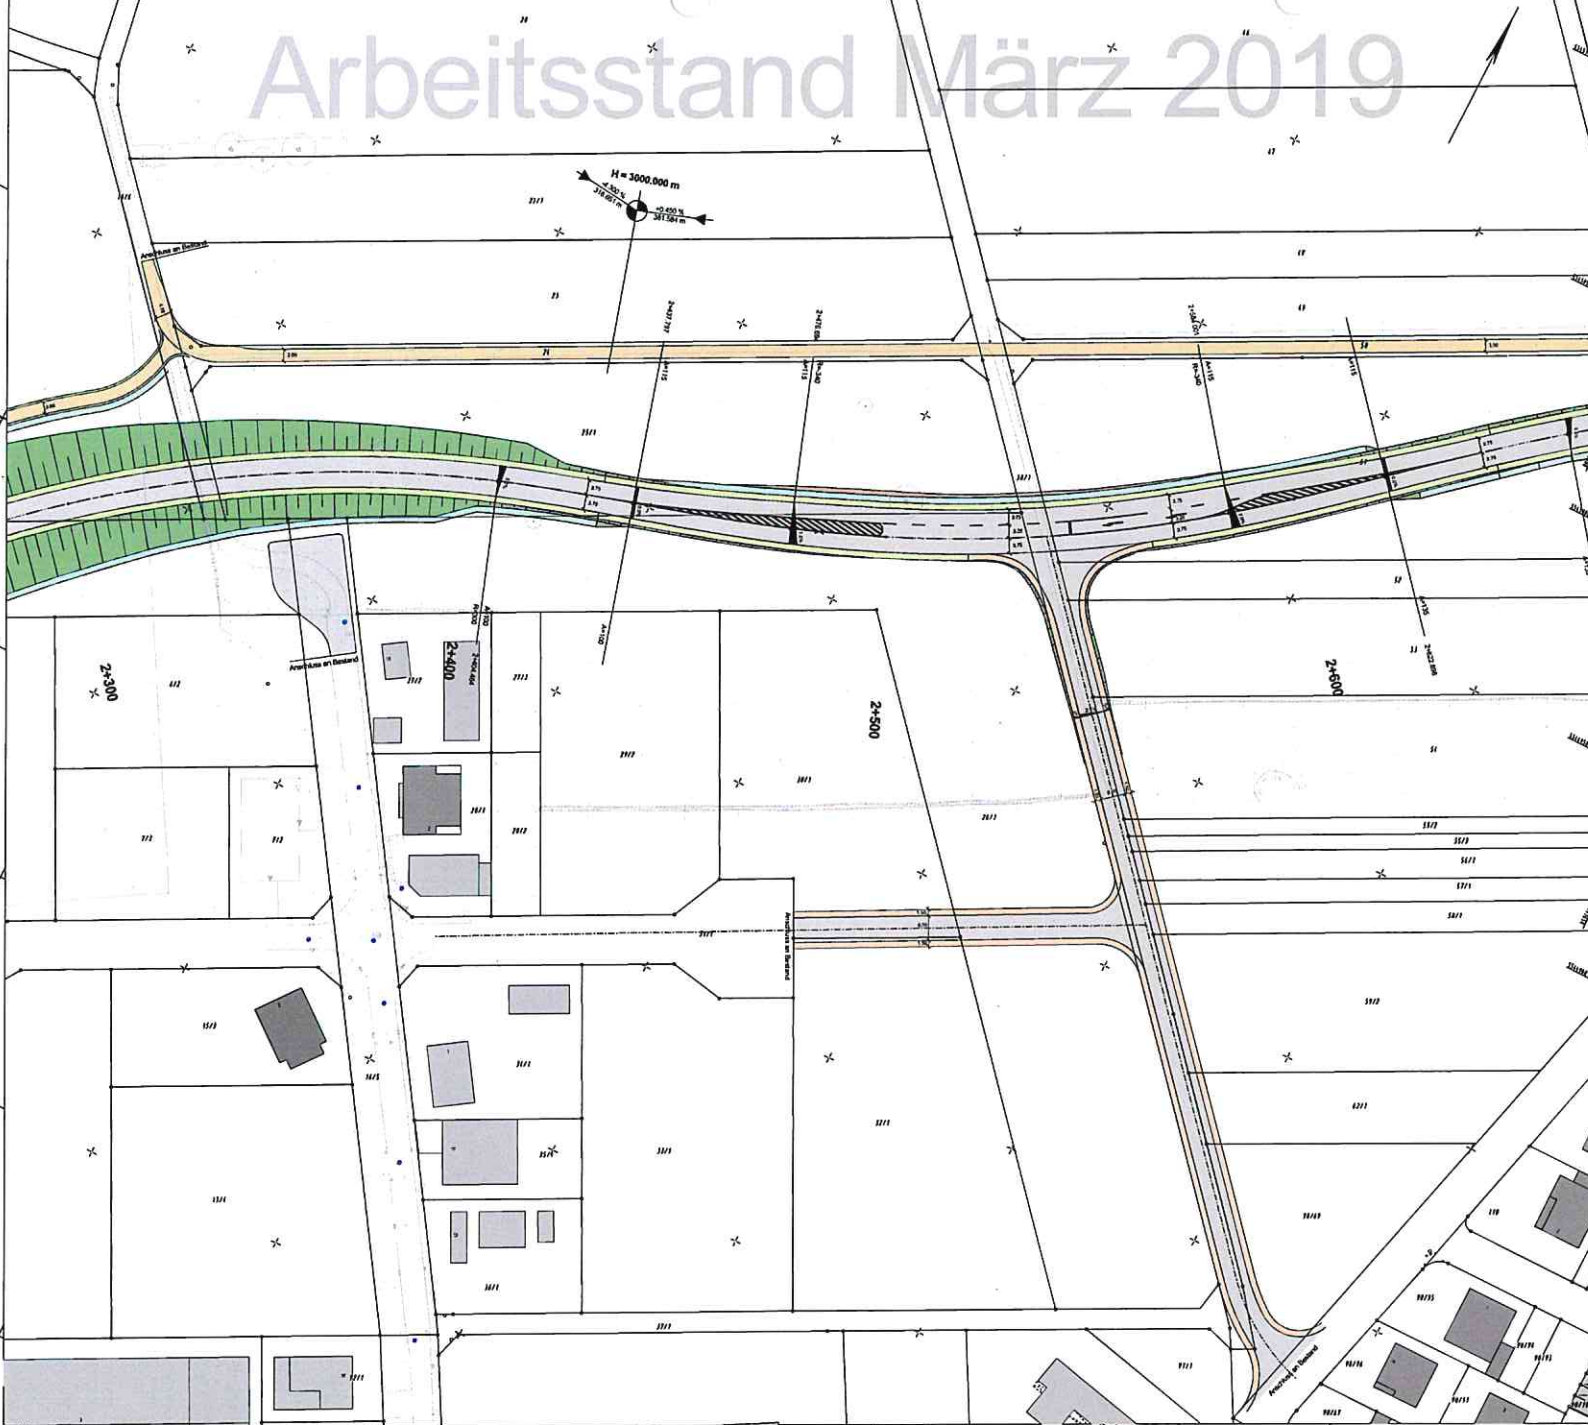

Y 497361,409
X 5544630,180

Y 497707,140
X 5544803,612

Zeichenerklärung

	Grundrissebene		Hänge mit Angabe von Ausrichtung, Höhenwert, Lagerung und Abstand zum nächsten Hanggraben
	Mittellinie mit Richtung		Drainierhöhepunkt
	Hecken mit Achse		Drainierhöhepunkt
	Hecken		Drainierung
	Drainierung		Drainierung
	Wandbauwerk		Drainierung
	Stützwand		Drainierung
	Stützmauer		Drainierung
	Stützmauer		Drainierung
	Stützmauer		Drainierung

Immissionschutz

	Lärmschwand		Industrie- oder Sportfeld
	Lärmschwand		Baumstellung
	Lärmschwand		Rückbaufläche
	Lärmschwand		Rückbaufläche
	Lärmschwand		Rückbaufläche

Sonstiges

	Lärmschwand		Industrie- oder Sportfeld
	Lärmschwand		Baumstellung
	Lärmschwand		Rückbaufläche
	Lärmschwand		Rückbaufläche
	Lärmschwand		Rückbaufläche

Verwaltung

	Lärmschwand		Industrie- oder Sportfeld
	Lärmschwand		Baumstellung
	Lärmschwand		Rückbaufläche
	Lärmschwand		Rückbaufläche
	Lärmschwand		Rückbaufläche

Versorgungseinrichtungen

	vorhanden		Trinkwasserleitung
	vorhanden		Gasleitung
	vorhanden		E-Führung
	vorhanden		Fernwärmeleitung
	vorhanden		Schmutzwasserleitung
	vorhanden		Leitung Straßenbeleuchtung

Entwässerung

	vorhanden		Rainwasserleitung
	vorhanden		mit Angabe von Einbindung
	vorhanden		Stützmauer mit Anstrichleitung
	vorhanden		Prüfhauch
	vorhanden		Prüfhauch mit Einbindung

Regelungsverzeichnis

	12	Nr. im Regelungsverzeichnis
--	----	-----------------------------

VORABZUG			
Stand: 12.03.2019			
Nr.	Art der Änderung	Datum	Zeichen
1	neu	12.03.2019	LA
Guaff Ingenieure			
H.P. Guaff Ingenieurbüro GmbH & Co. KG			
Bismarckstraße 11			
60528 Frankfurt am Main			
Telefon: 069 400000			
Fax: 069 400000			
E-Mail: guaff@guaff.de			
www.guaff.de			
Hessen Müll			
Stellen- und Verkehrsmanagement			
HESSEN			
Land Hessen			
Postfach 10 15 00			
34109 Kassel			
Telefon: 0561 809-0			
Telefax: 0561 809-1000			
E-Mail: hessen.muell@hessen.de			
www.hessen.de			

VORENTWURF

Straße: L 3065 Seligenstadt

Urtitel / Maßst.: 5:1

Lageplan

Variante 2

Maßstab: 1:500


L 3065 - Neubau der Ortsumgehung Seligenstadt, 3. Bauabschnitt

von Bau-km 0+000 bis Bau-km 3+500

Aufgestellt von: Hessen Müll - Diemter Planung Südhessen / BAB Süd (PL 15) -	Geprüft von: Hessen Müll - Diemter Planung Südhessen / BAB Süd (PL 15) -
LA K. Müller - Projektleiter PL 15.01	LA A. Alper - Fachbereichsleiter PL 15.01
Geprüft von: Hessen Müll - Diemter Planung Südhessen / BAB Süd (PL 15) -	LA M. Schell - Diemter PL 15

Y 497222.089
X 5543940.553

Y 497218.665
X 5544213.032

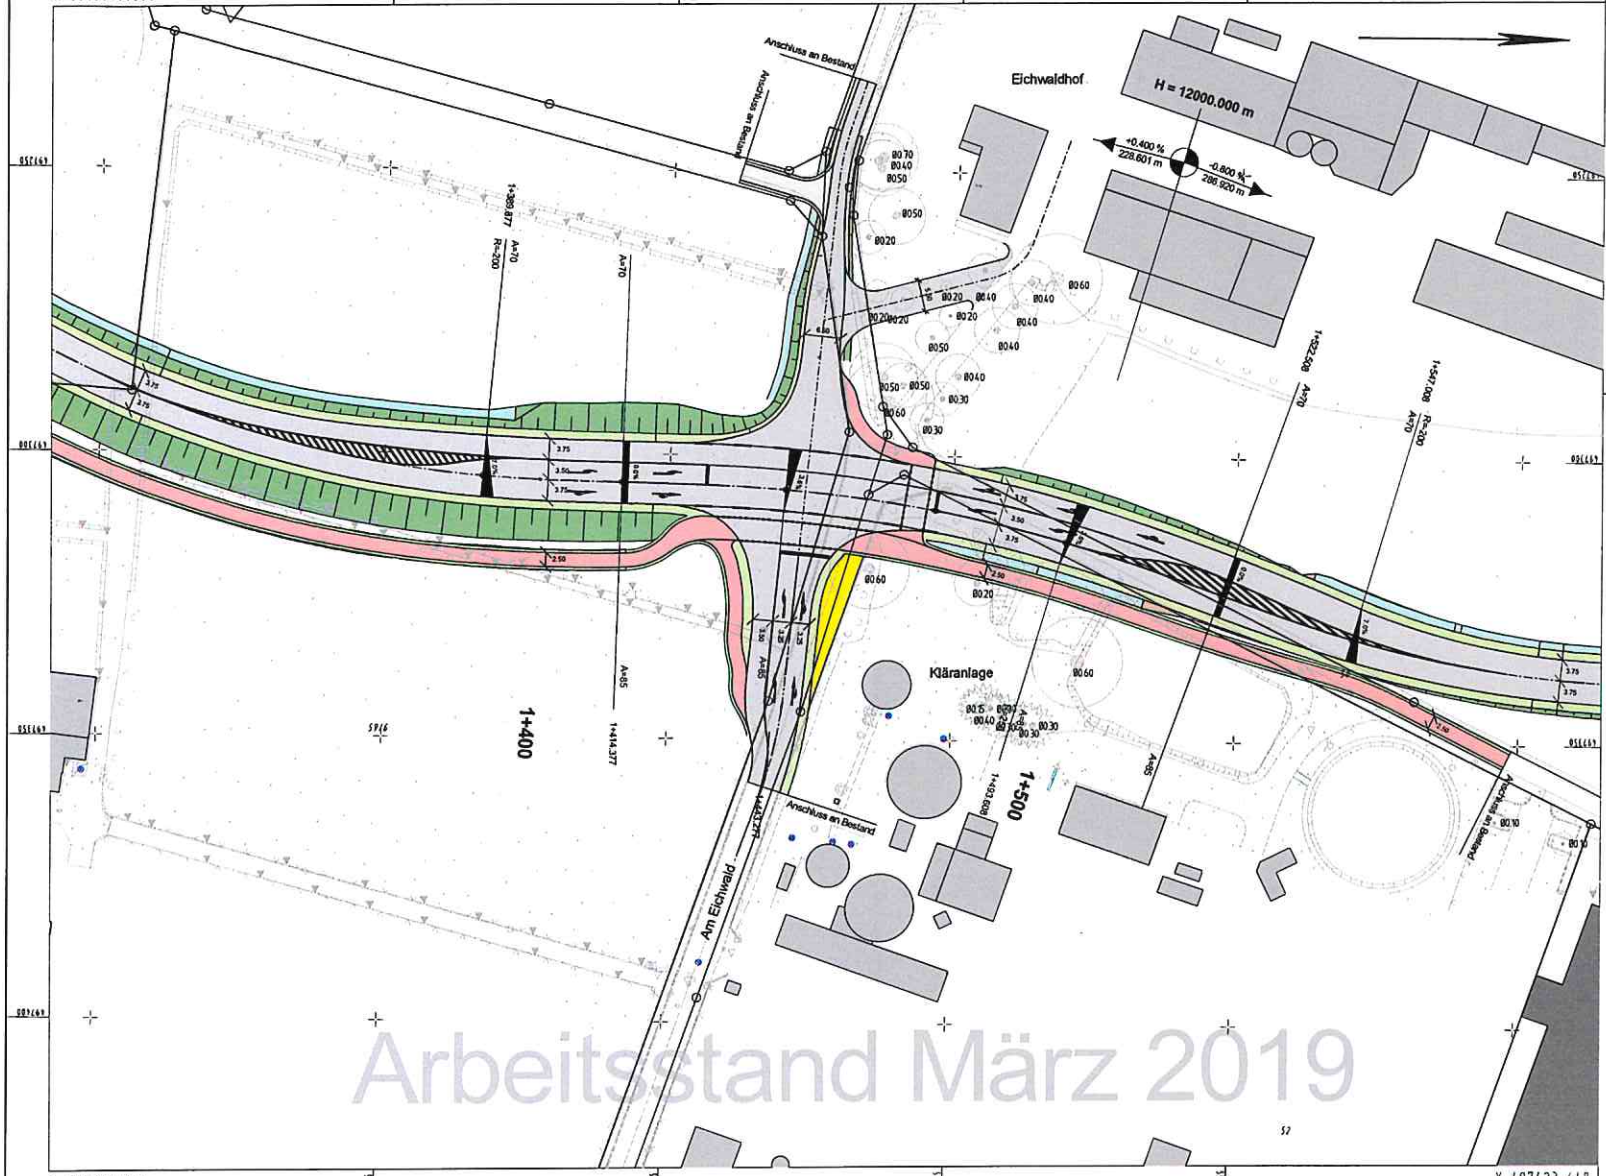

Y 497427.073
X 5543943.130

Y 497423.648
X 5544215.608

VORABZUG			
Stand: 21.03.2019			
Nr.	Art der Änderung	Datum	Zeichen
<i>Datumsgrundlage: Hessische Verwaltung für Bodenmanagement und Geoinformation</i>			
		Datum	Zeichen
		bearbeitet: März 2019	Pütt
		gezeichnet: März 2019	Bollmann
		geprüft:	

<p>H.P. Gullf Ingenieure GmbH & Co. KG - JBG Bauer Straße 15, D-64617 Frankfurt am Main Telefon: (0911) 500-594, Telefax: (0911) 5 50 08-111 E-Mail: www.gullf.com, e-mail: rd@jbgkollf.com</p>	Datum	Zeichen
	bearbeitet: --	--
	gezeichnet: --	--
	geprüft: März 2019	PL 15.0x

<p>Hessen Mobil Straßen- und Verkehrsmanagement HESSEN</p>	Datum	Zeichen
	bearbeitet: --	--
	gezeichnet: --	--
	geprüft: März 2019	PL 15.0x

VORENTWURF

Straße: L 3065 Seligenstadt		Unterlage / Blatt-Nr.: 5/ Lageplan "Am Eichwaldhof"	
Beginn: zw. NK 5919 ... u. NK 5919 ... Station 0+000.000 Ende: zw. NK 5919 ... u. NK 5919 ... Station 0+000.000 Hessen ID: 20480		Maßstab: 1:500	
L 3065 - Neubau der Ortsumgebung Seligenstadt, 3. Bauabschnitt von Bau-km 0+000 bis Bau-km 3+500			
Aufgestellt: Darmstadt, den Hessen Mobil - Dezernat Planung Südhessen / BAB Süd (PL 15) -		Geprüft: Darmstadt, den Hessen Mobil - Dezernat Planung Südhessen / BAB Süd (PL 15) -	
I.A. H. Herr - Projektleiter/PL 15.0x xx		I.A. A. Jäger - Fachbereichsleiter/PL 15.0x	
		Genehmigt: Darmstadt, den Hessen Mobil - Dezernat Planung Südhessen / BAB Süd (PL 15) -	
		I.A. M. Schmidt - Dezernat PL 15	

Arbeitsstand März 2019