


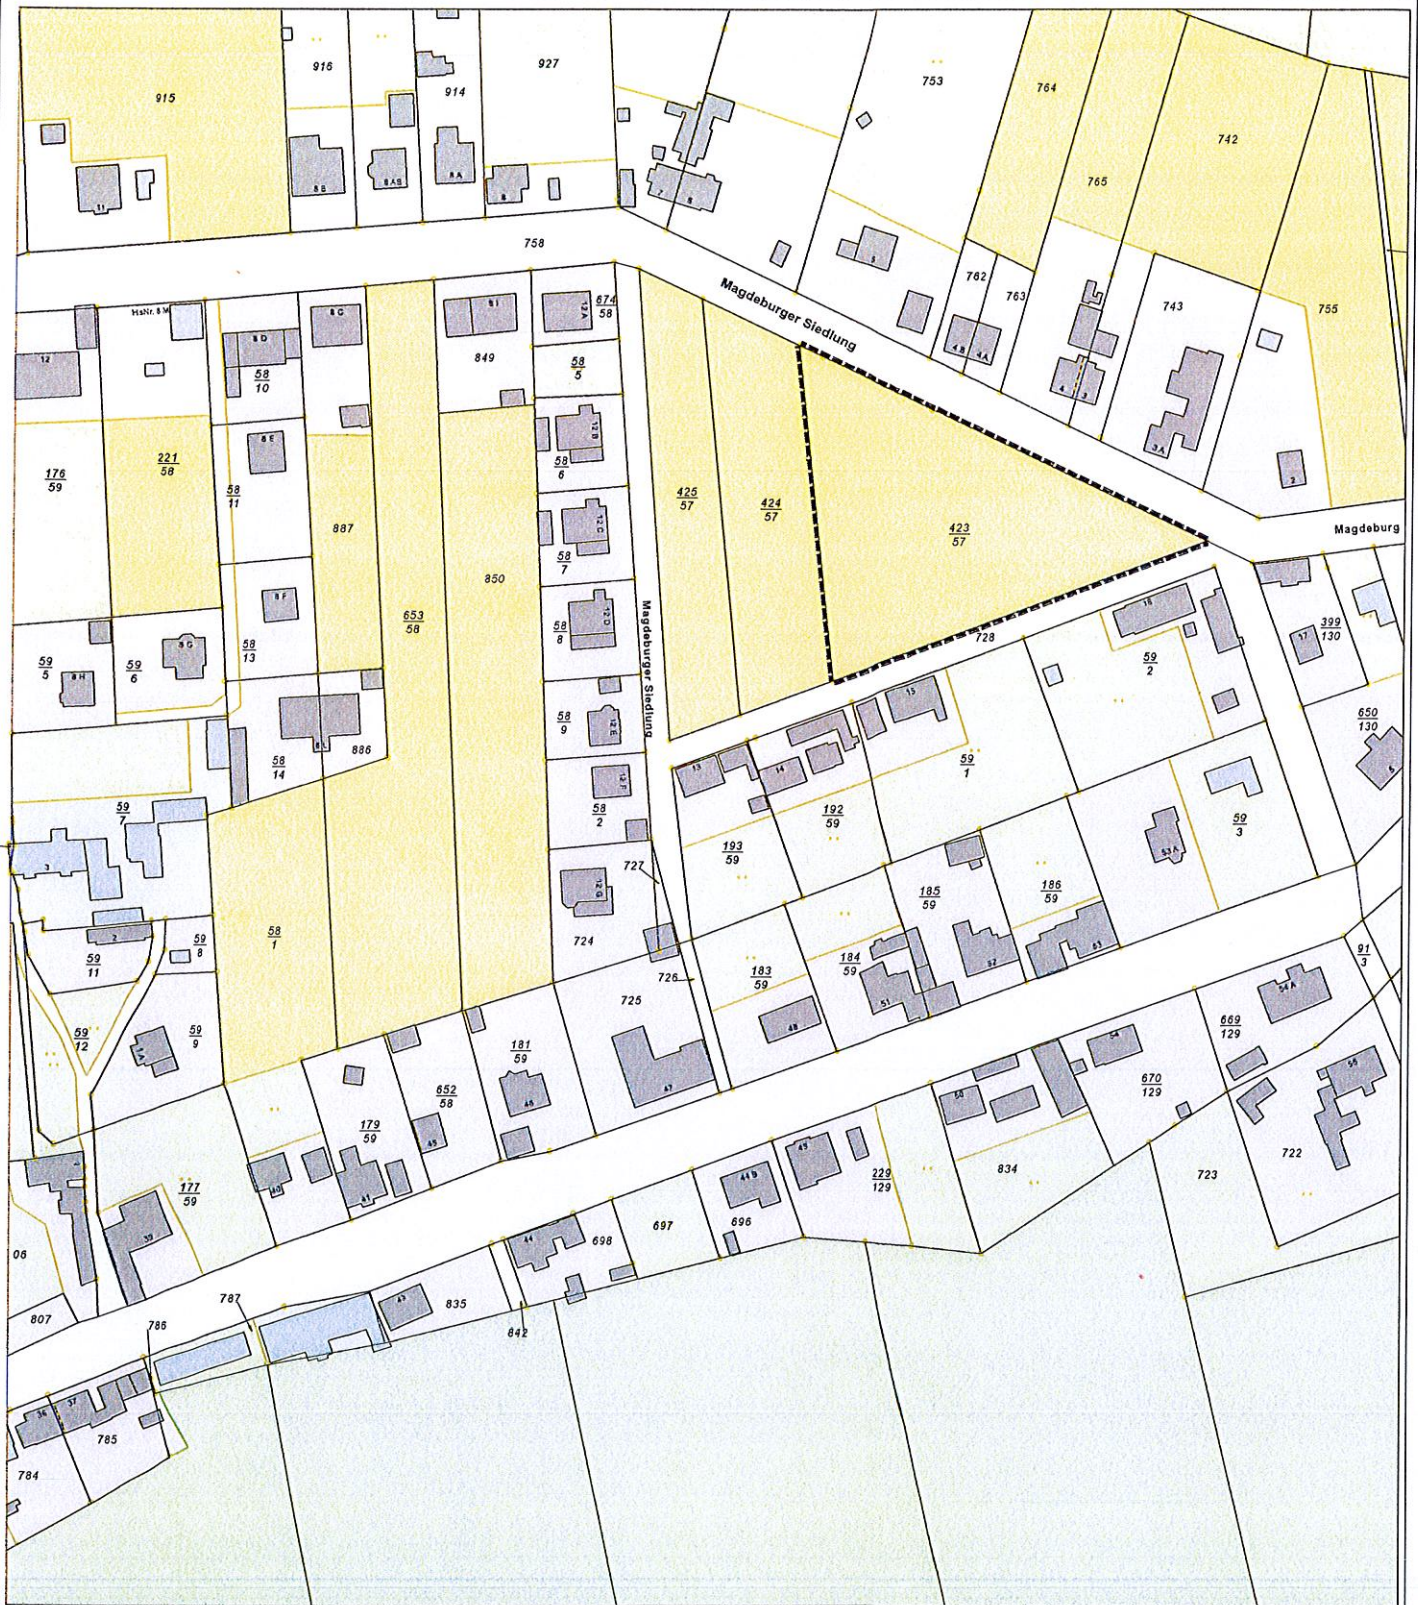

© GeoBasis-DE / LVermGeo LSA, [2016, B21-6014511/16]"

Maßstab: 1:2000 0 20 40 60 Meter

# Gemeinde Sommersdorf OT Sommerschenburg Bebauungsplan "Magdeburger Siedlung II" Übersichtsplan

Maßstab: 1 : 2000  
Projekt: 2017.40 B-Plan - Magdeburger Siedlung II  
Übersichtsplan