




Flächennutzungsplan Verbandsgemeinde Obere Aller

mit den Gemeinden Eilsleben, Harbke, Hötensleben, Sommersdorf, Ummendorf, Völpe und Wefensleben

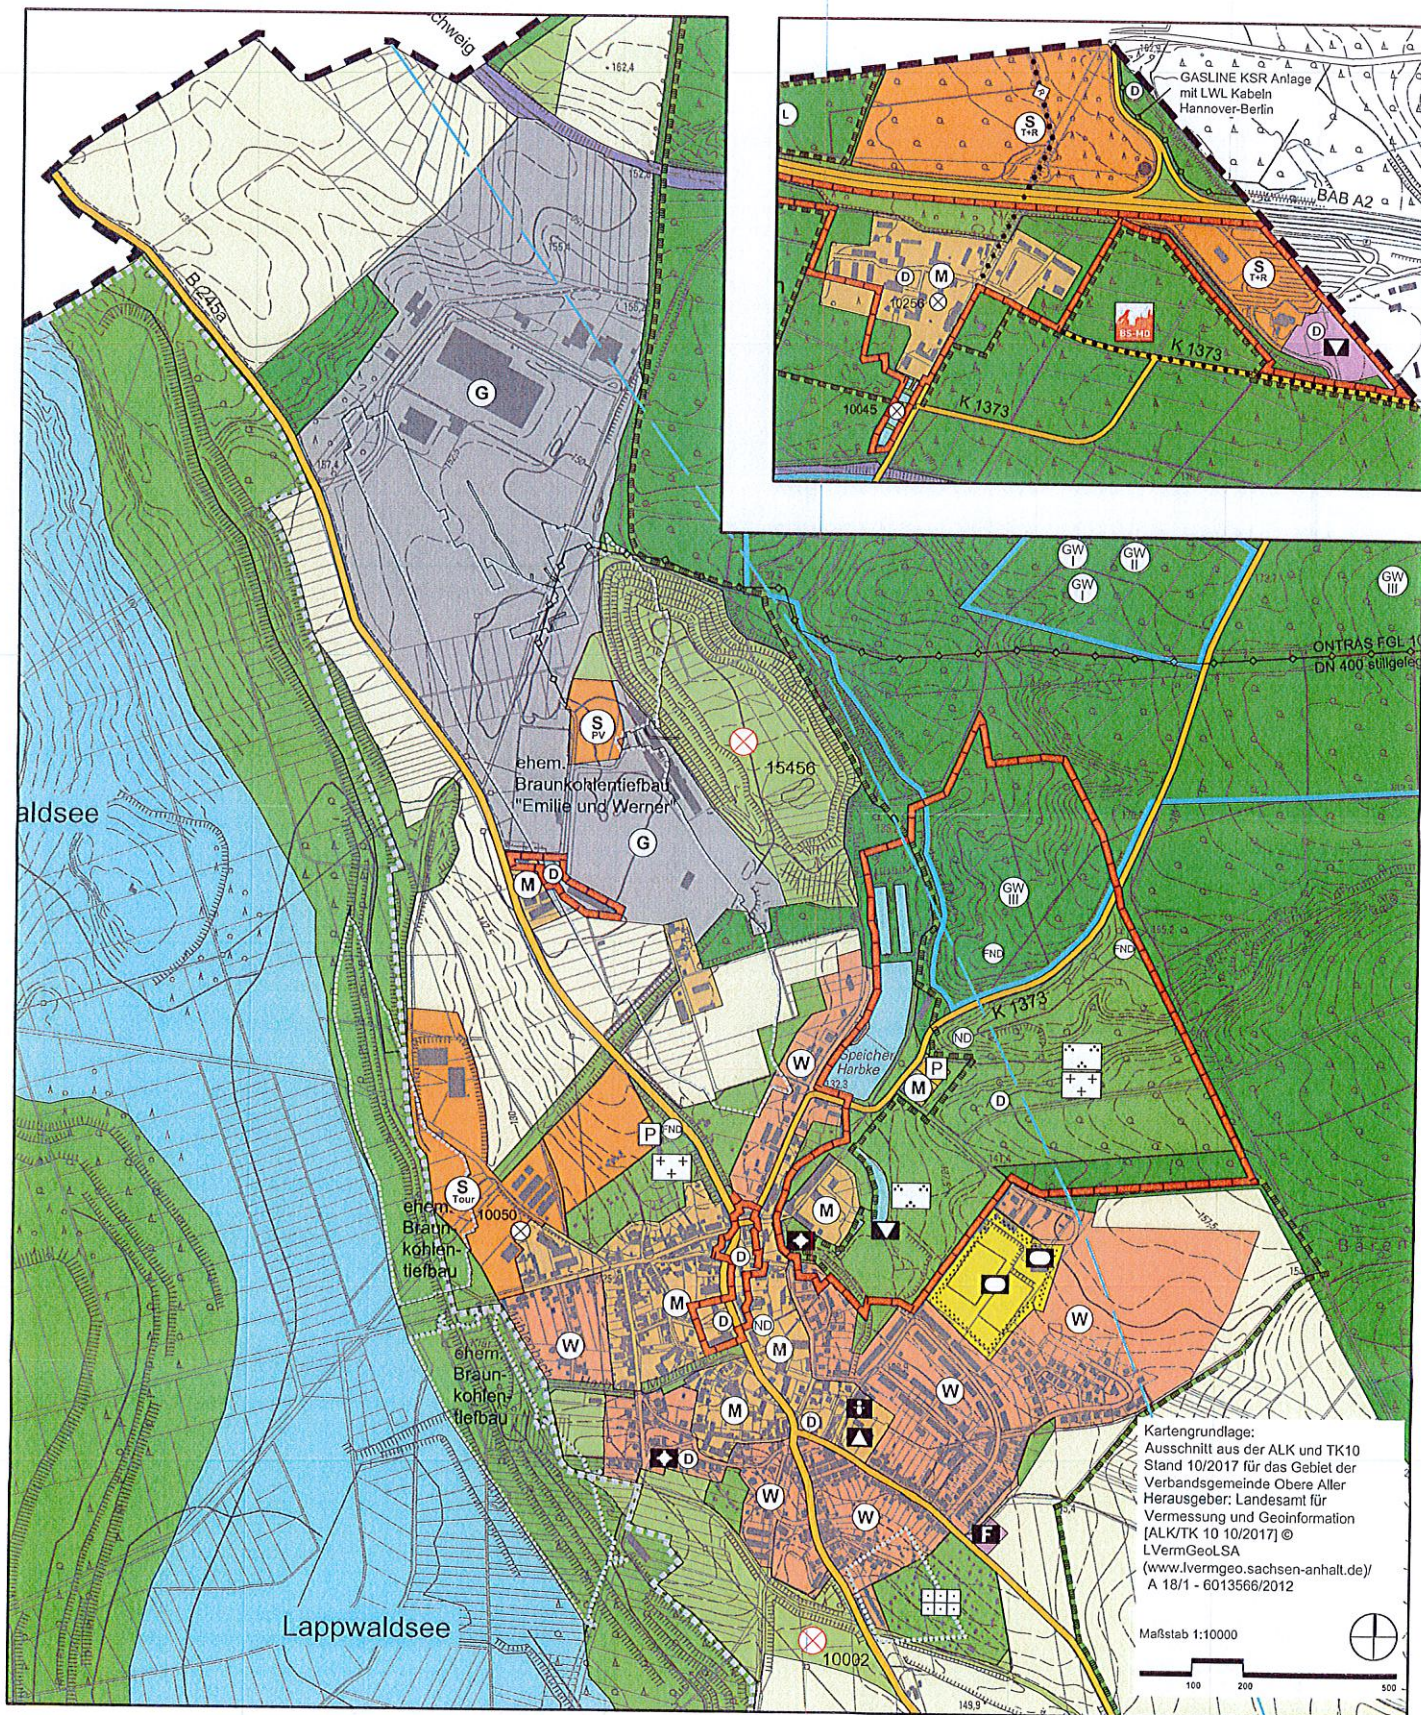

Entwurf Planausschnitt Harbke

Planverfasser: Büro für Stadt-, Regional- und Dorfplanung, Dipl. Ing. J. Funke, 39167 Irxleben, Abendstr.14a
Tel. 039204 911660, Fax 039204 911650, Funke.Stadtplanung@web.de