





DACHGESCHOSS

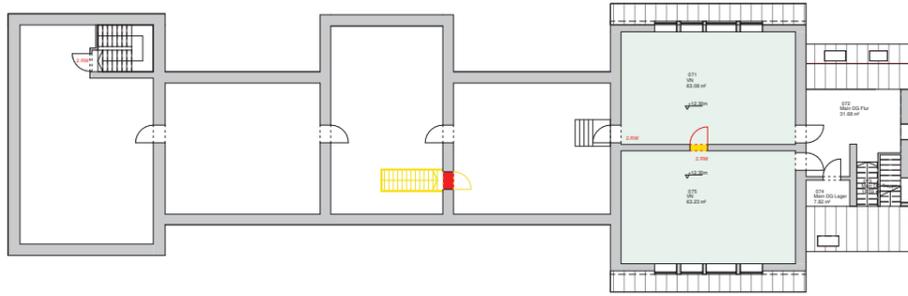

2.OBERGESCHOSS

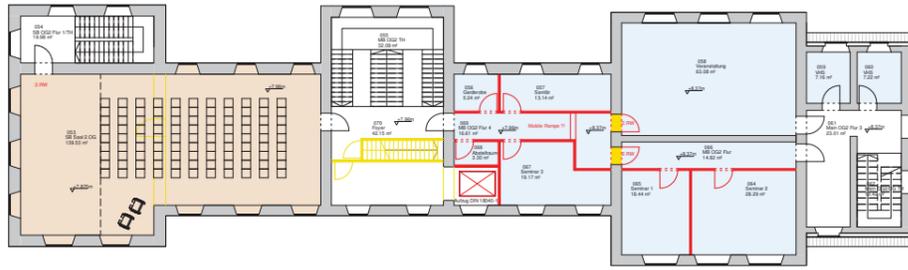


1.OBERGESCHOSS

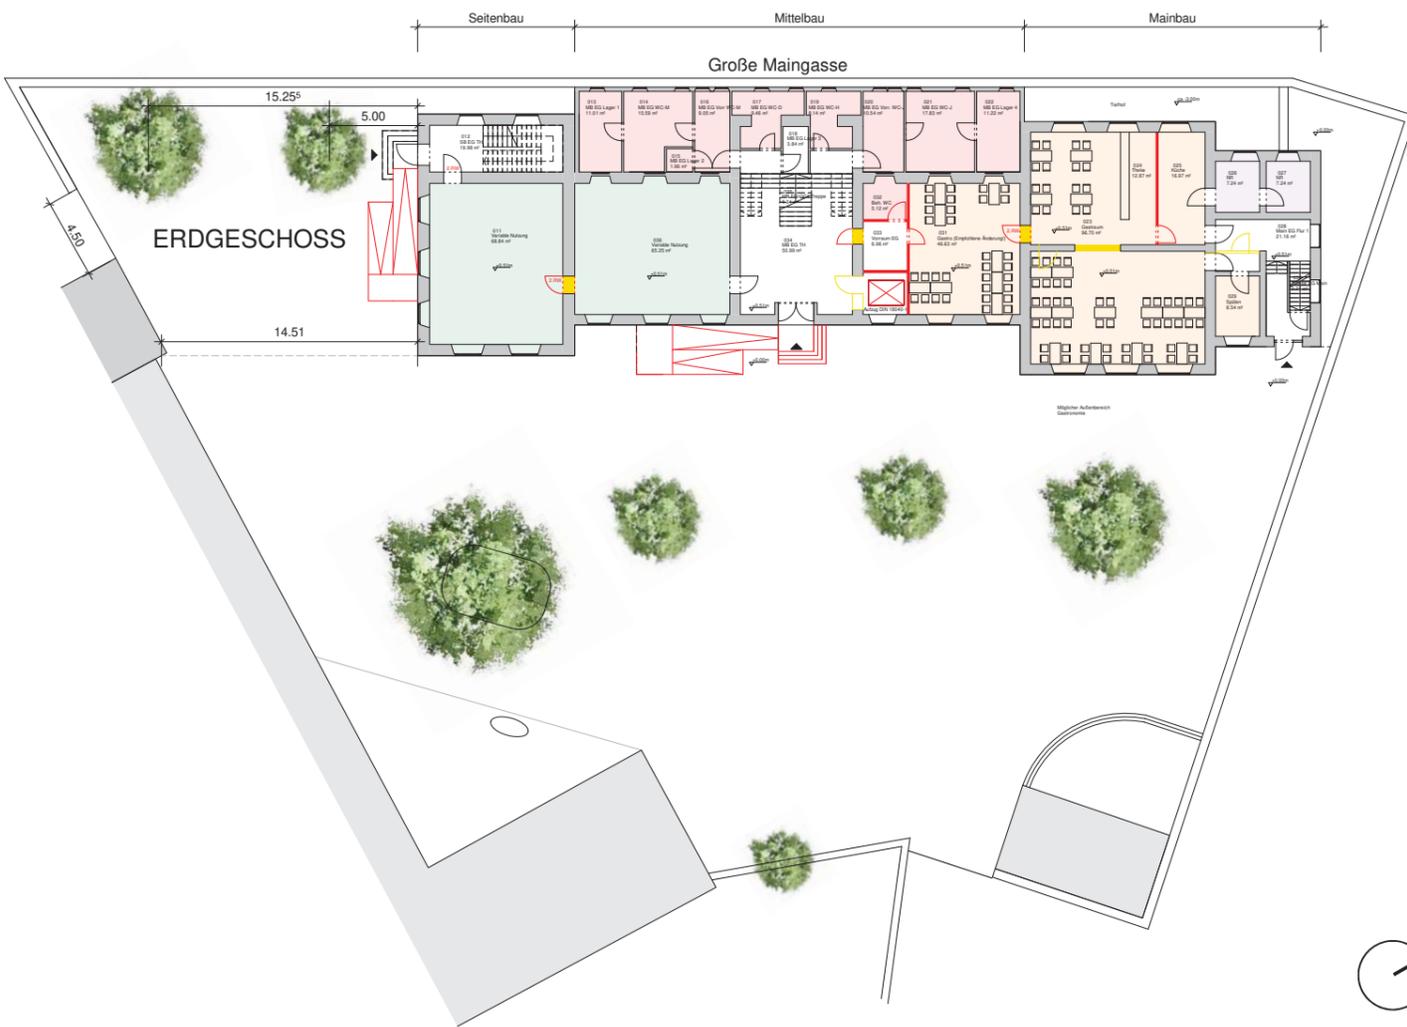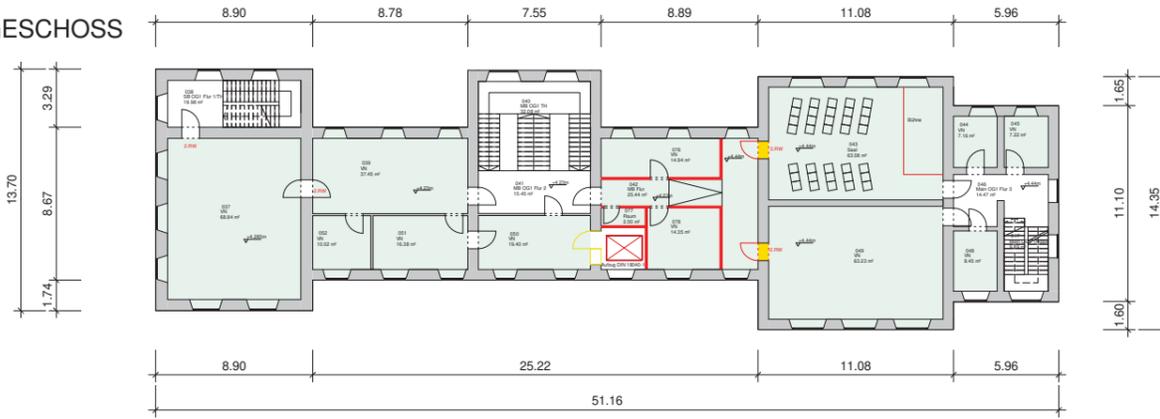

ERDGESCHOSS

KELLERGESCHOSS

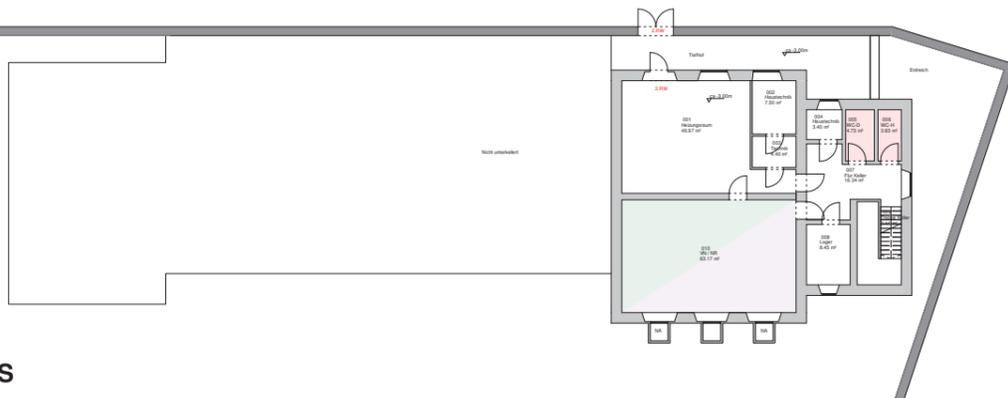

STUFE 4 -
Nutzungsänderung zum
Bildungs- und Kulturhaus
(mit Umbauten)

- Variable Nutzung
- Nebenraum
- Sanitär
- Gastronomie
- Saal
- Garderobe
- Volkshochschule / Musikschule
- Neubau
- Abbruch
- Bestand
- Bestandswand Große Maingasse

VORUNTERSUCHUNG

Variante 1 - Freunde der Hans-Memling-Schule Seligenstadt e.V.
Vorentwurf Stand 04.02.2019 Maßstab 1:200

Hans-Memling-Schule Seligenstadt

Große Maingasse 7 - 63500 Seligenstadt
Bauherr: Der Magistrat der Stadt Seligenstadt - Marktplatz 1