




DACHGESCHOSS

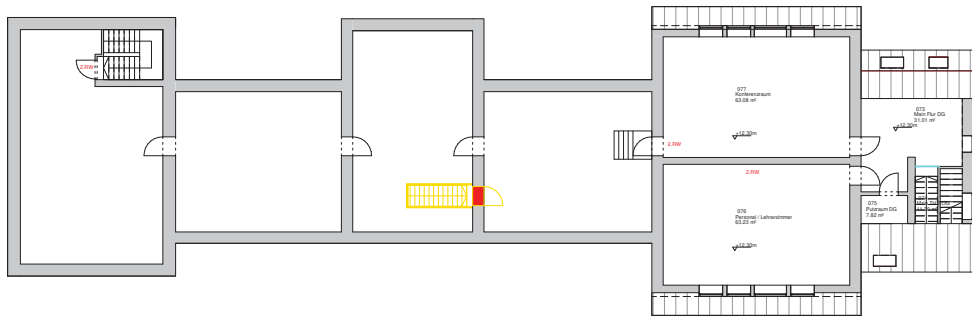

2.OBERGESCHOSS

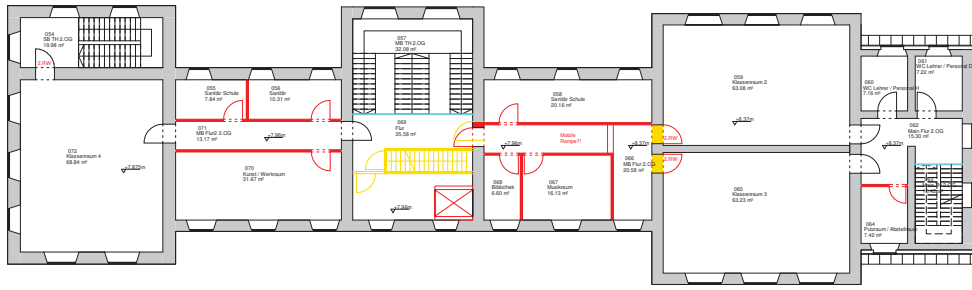

1.OBERGESCHOSS

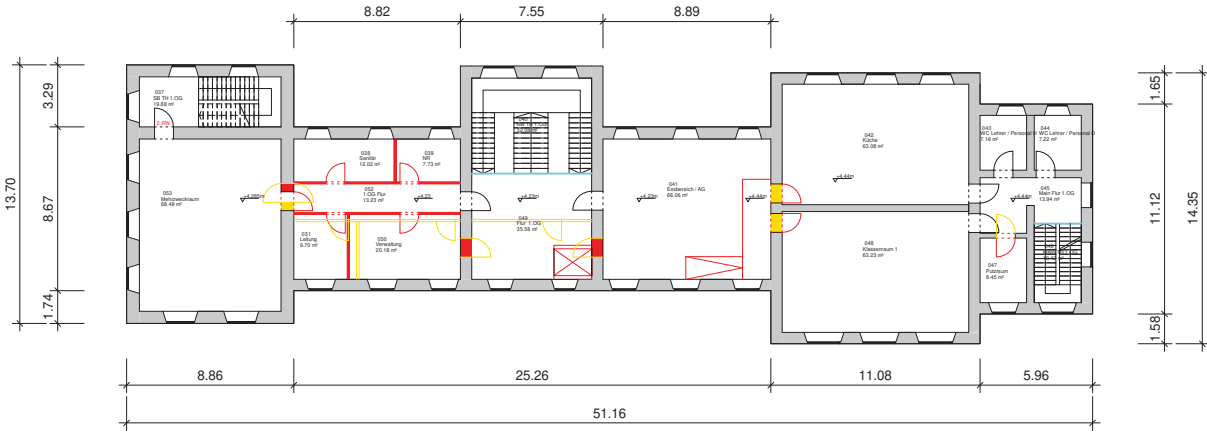


ERDGESCHOSS



- Bestand
- Neubau
- Abbruch
- Bestandswand Große Maingasse

KELLERGESCHOSS

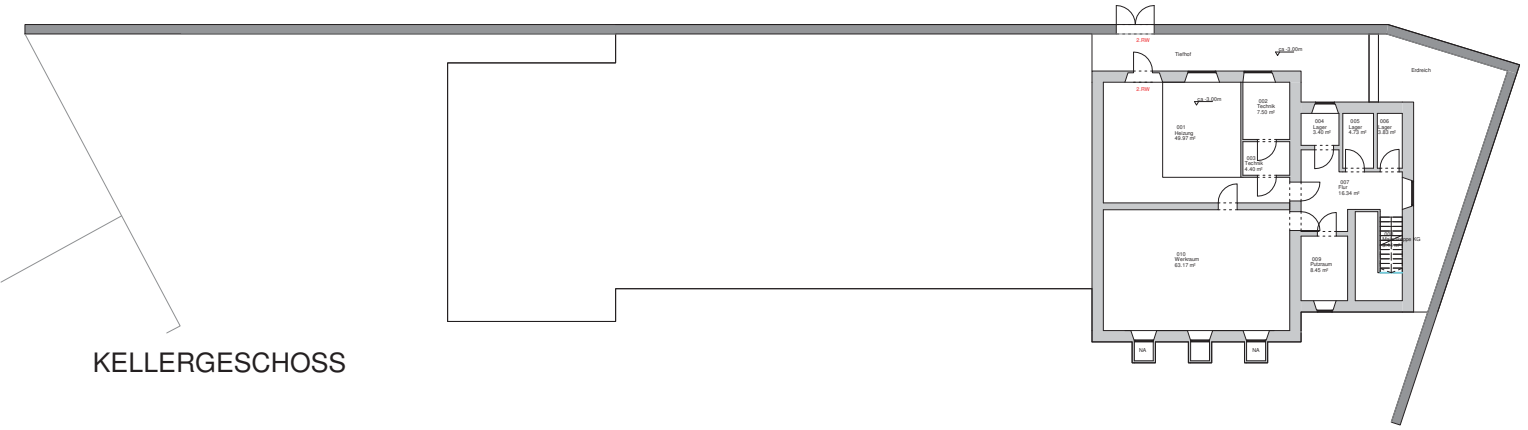

**VORUNTERSUCHUNG**

Variante 2 - Bildungshaus Erasmus Offenbach gGmbH  
 Vorentwurf Stand 04.02.1019 Maßstab 1:200

**Hans-Memling-Schule Seligenstadt**

Große Maingasse 7 - 63500 Seligenstadt  
 Bauherr: Der Magistrat der Stadt Seligenstadt - Marktplatz 1