




DACHGESCHOSS

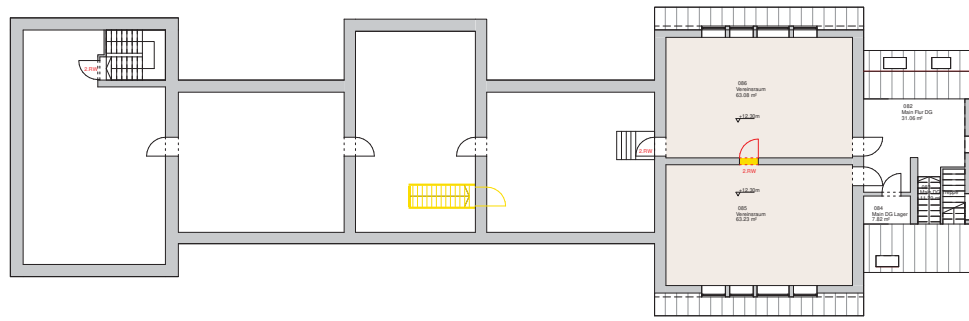


2.OBERGESCHOSS

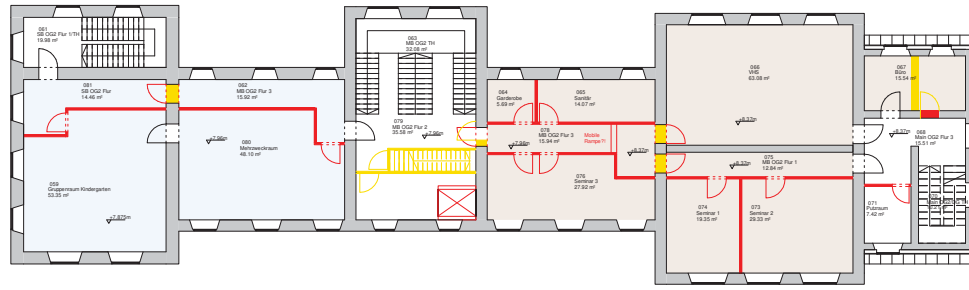


1.OBERGESCHOSS

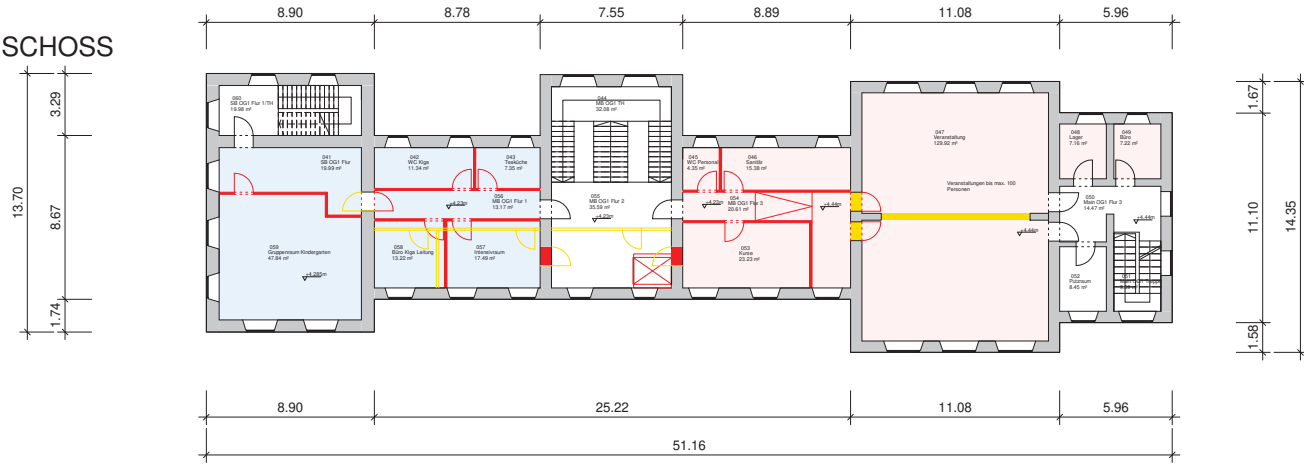

ERDGESCHOSS

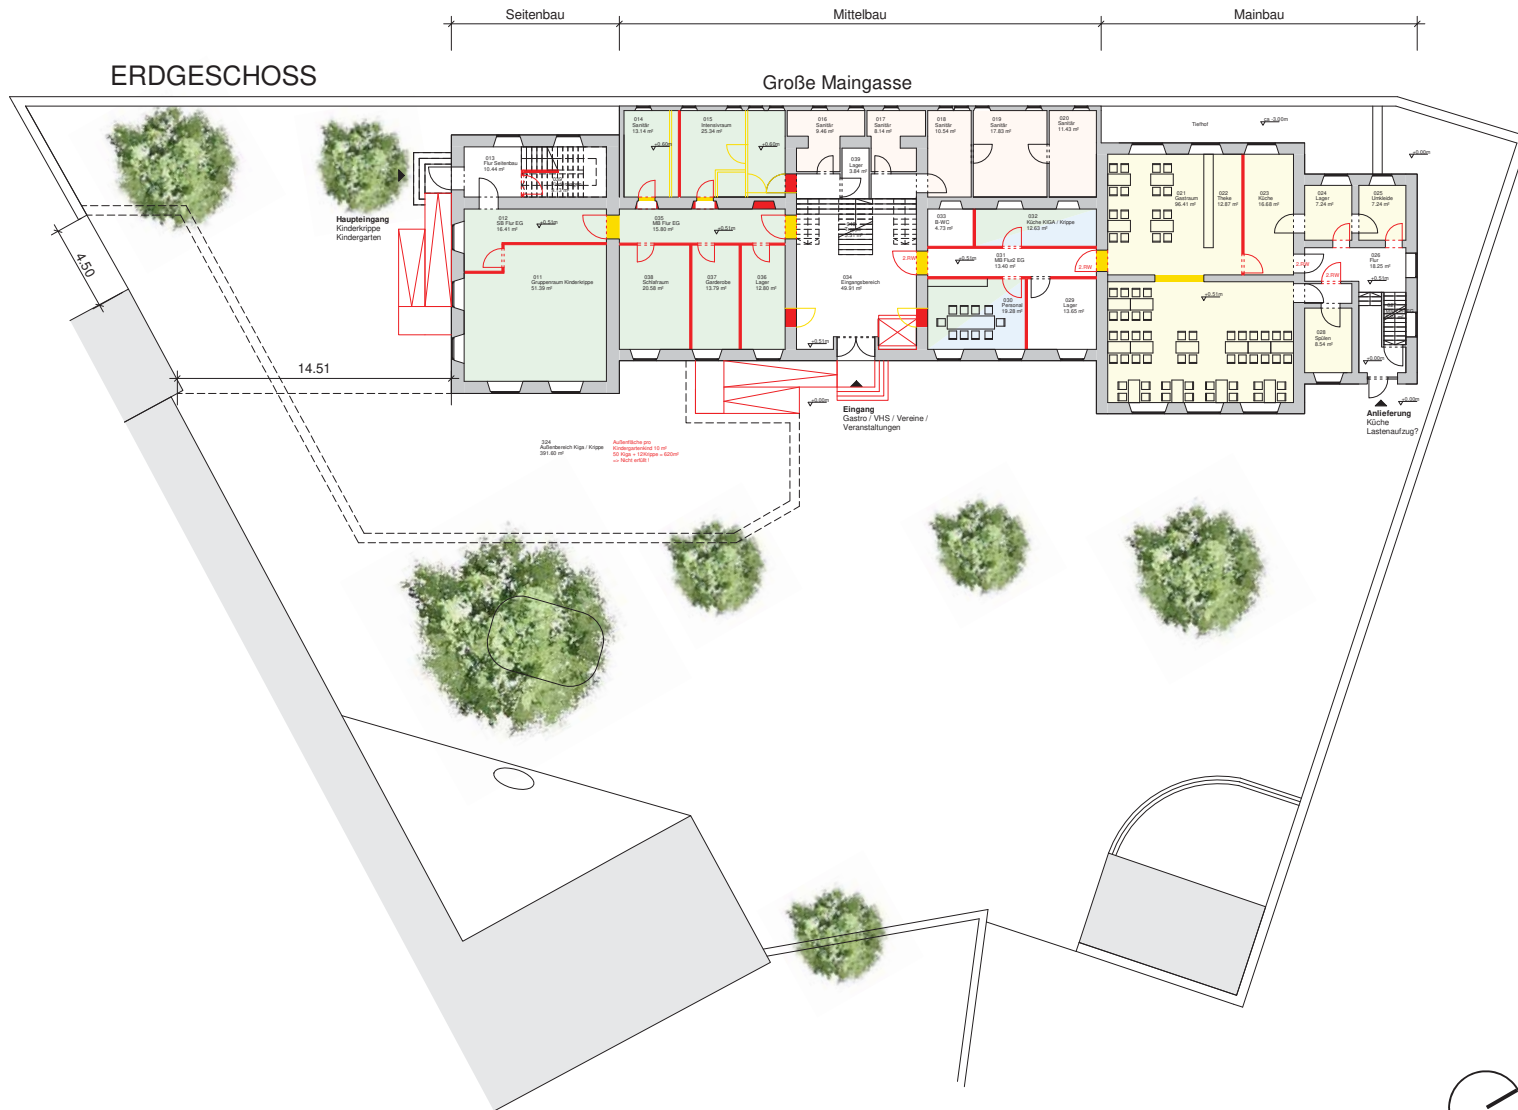

KELLERGESCHOSS

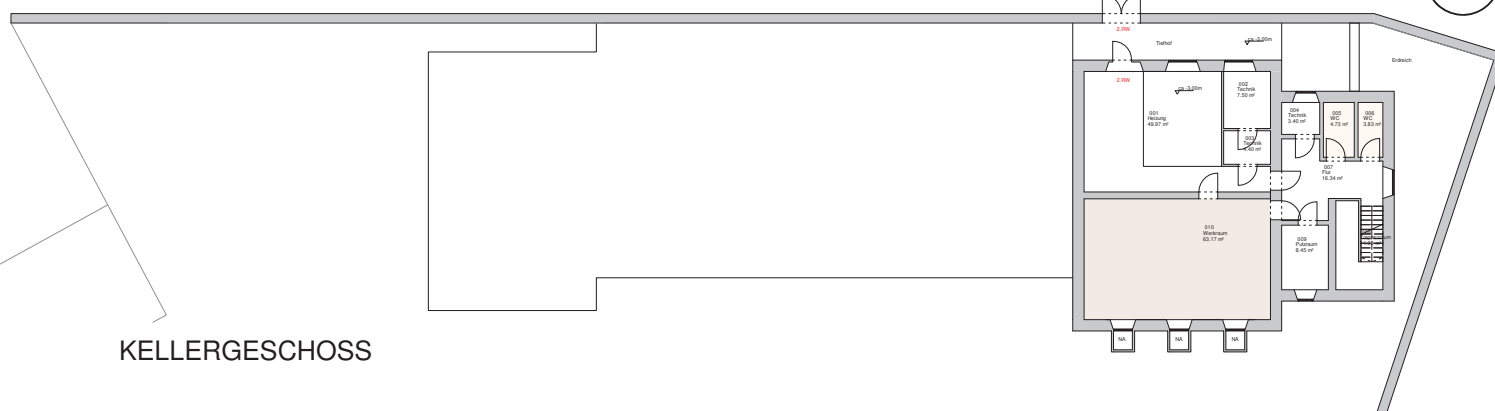

- Neubau
- Abbruch
- Bestand
- Bestandswand Große Maingasse
- Gastronomie
- Sanitär
- Kinderkrippe
- VHS
- Kindergarten
- Veranstaltung / Vereine / Bürger

VORUNTERSUCHUNG

Variante 3 - Gemischtes Bildungs- und Kulturkonzept
Vorentwurf Stand 04.02.2019 Maßstab 1:200

Hans-Memling-Schule Seligenstadt

Große Maingasse 7 - 63500 Seligenstadt
Bauherr: Der Magistrat der Stadt Seligenstadt - Marktplatz 1