
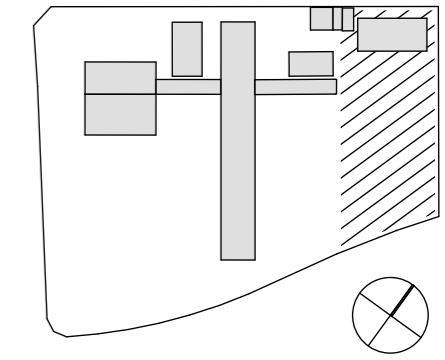


**Alfred-Delp-Schule
Seligenstadt - Froschhausen
Erweiterung der Betreuung**

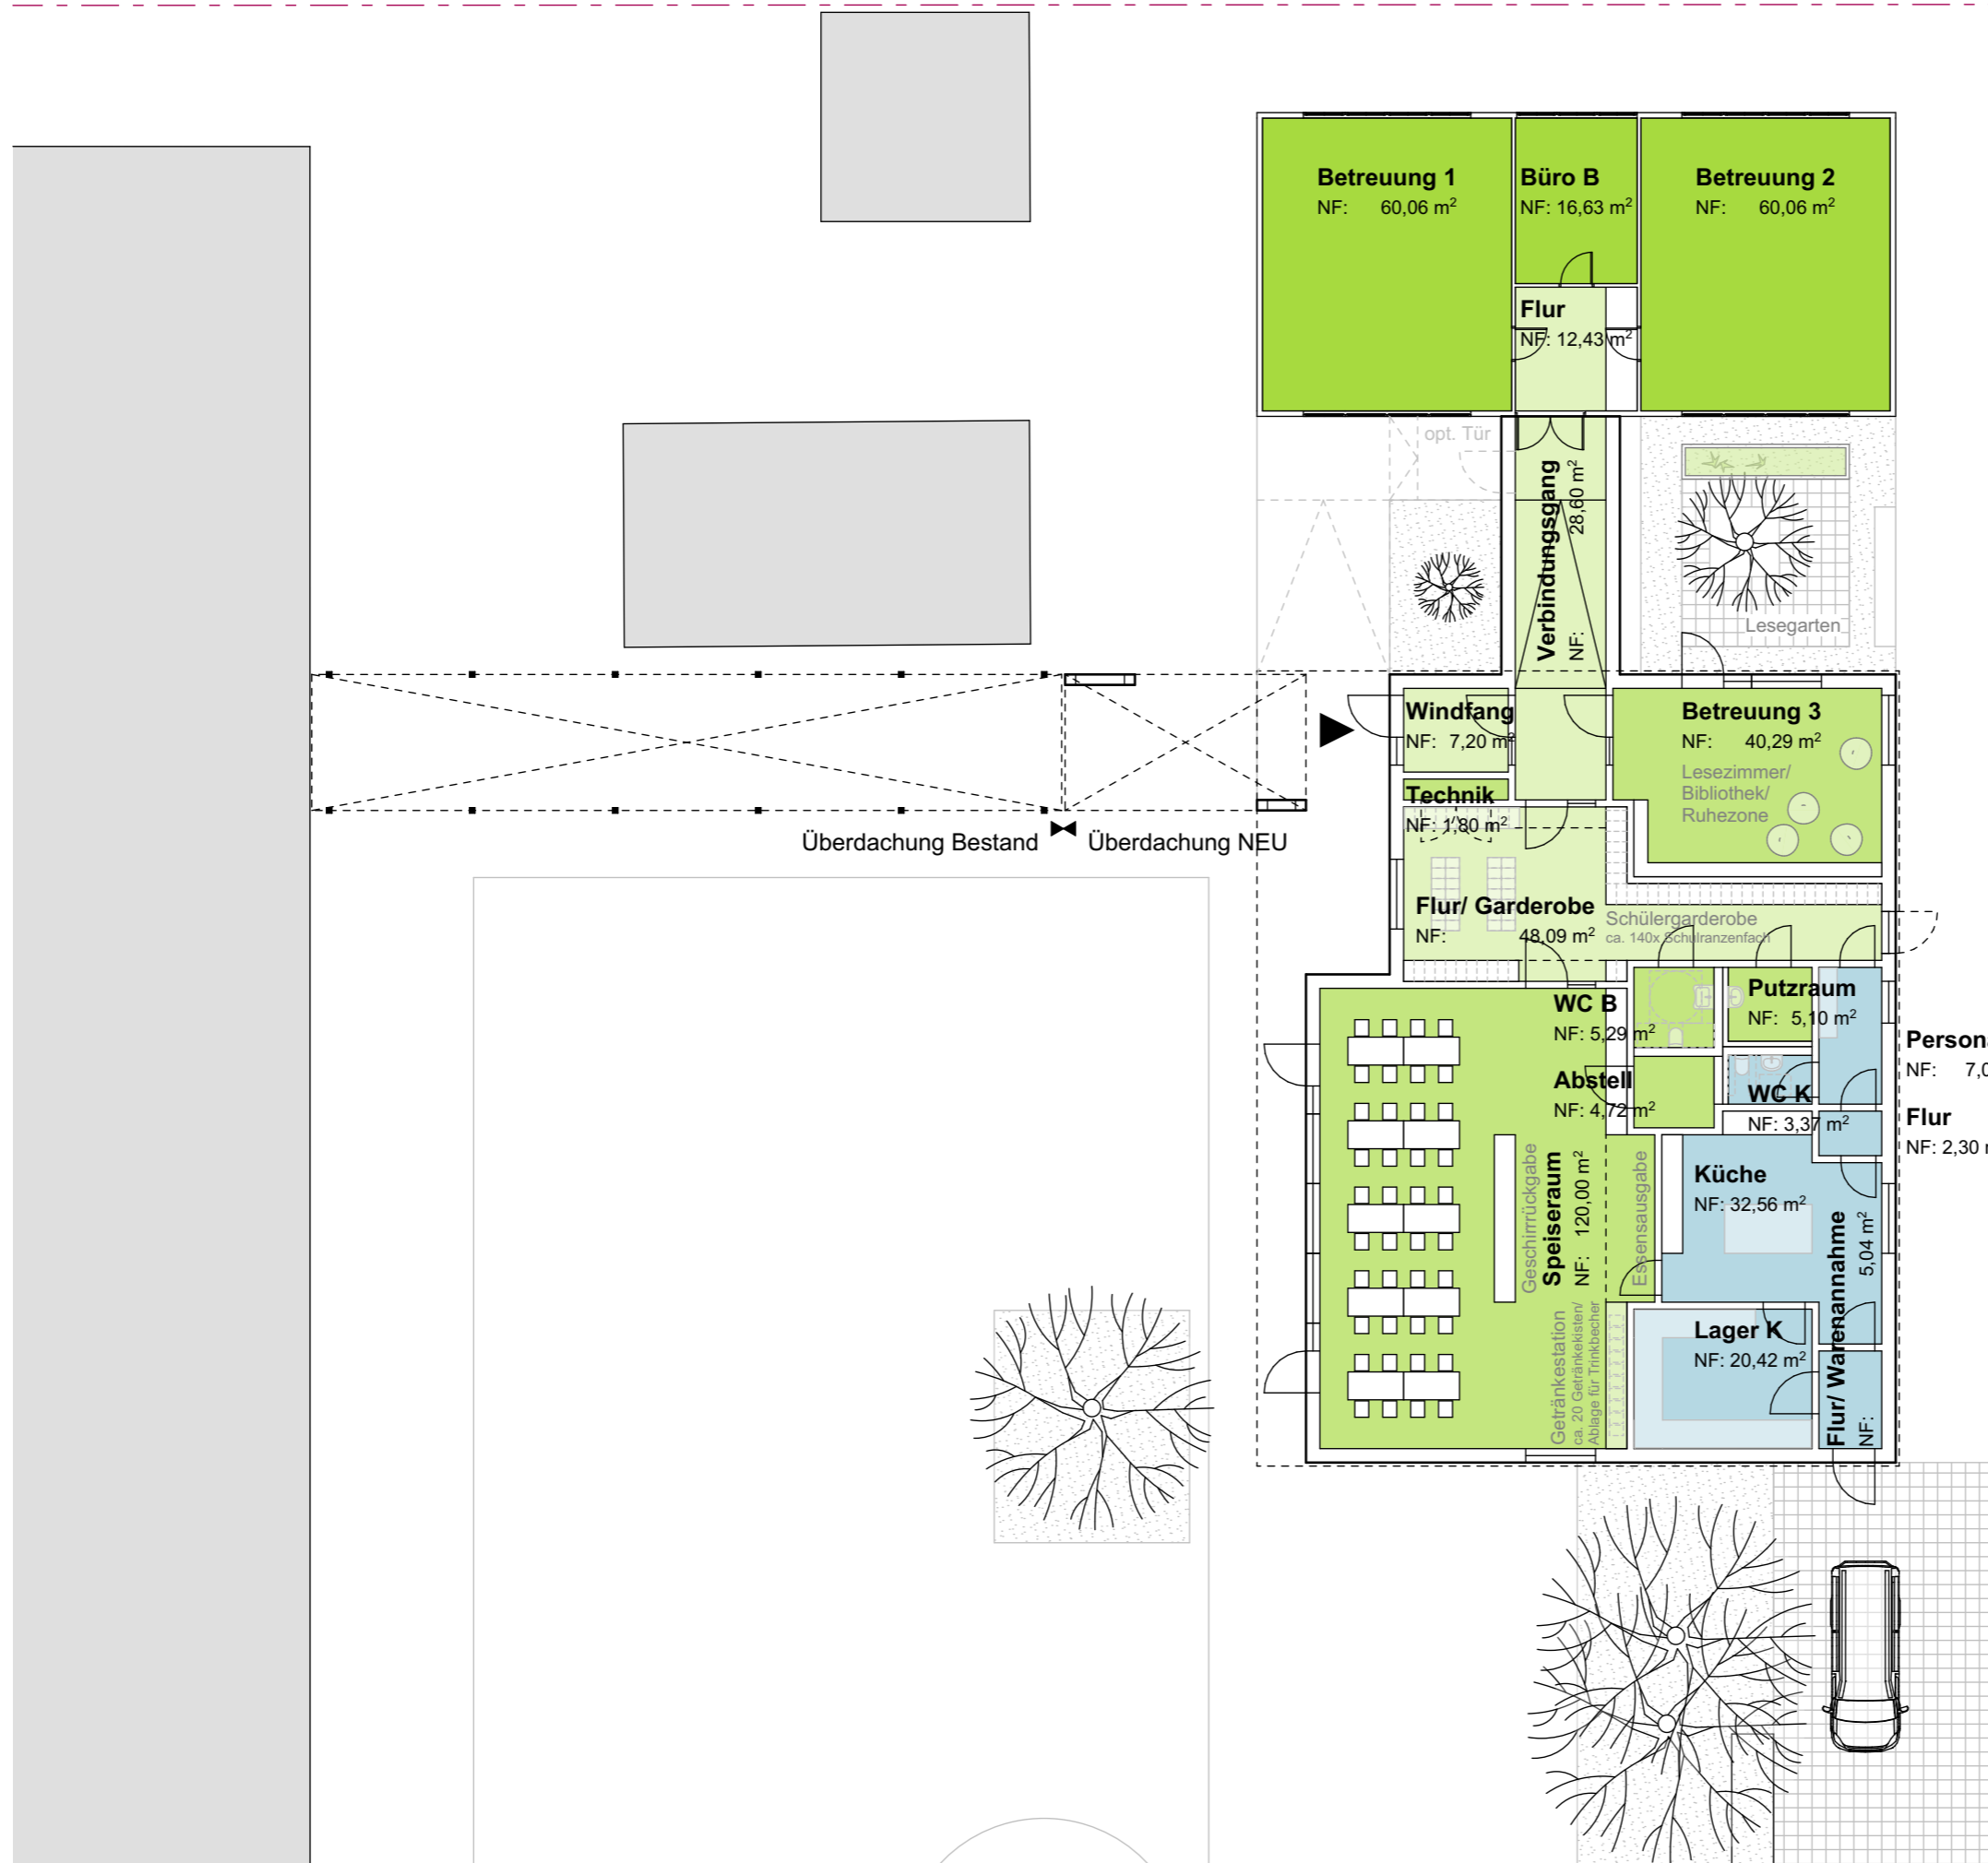

Bauherrschaft

Bauamt - Hochbau
Marktplatz 1
63500 Seligenstadt

vertreten durch NN

Datum / Freigabe / Unterschrift

Architekt

THOMAS GRÜNINGER ARCHITEKTEN BDA
Havelstraße 16
64295 Darmstadt
Tel 06151 392 40 40
mail@grueningerarchitekten.de

Datum / Freigabe / Unterschrift

Zeichnung

Grundriss Variante 2.1 V2.1

Phase	2	Vorentwurfsplanung
Maßstab	1:200	Datum 21.02.2019
gezeichnet	frfr	Planformat 420x297 A3
Plannummer	-	Index -