



Ansicht West

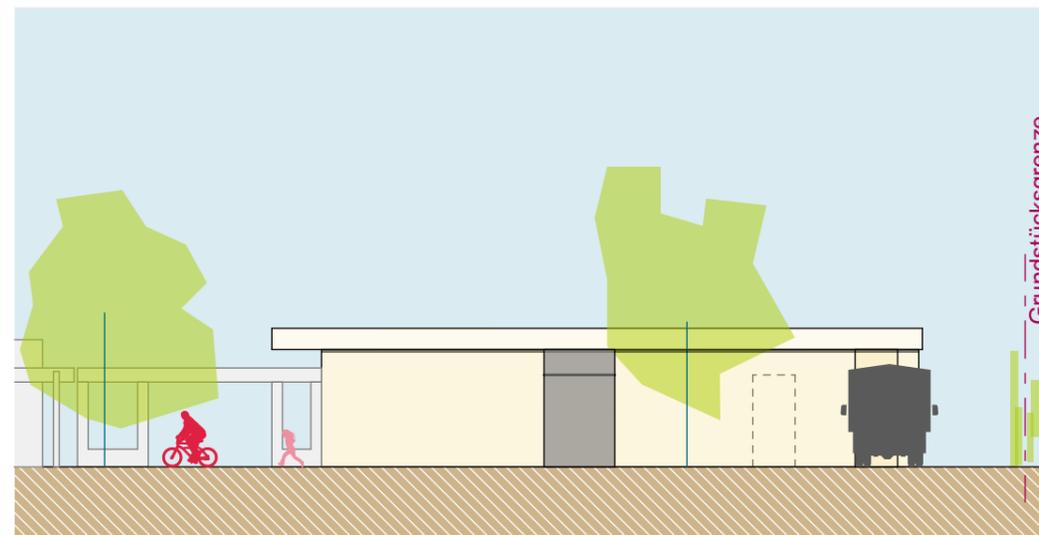

Ansicht Nord




Ansicht Süd

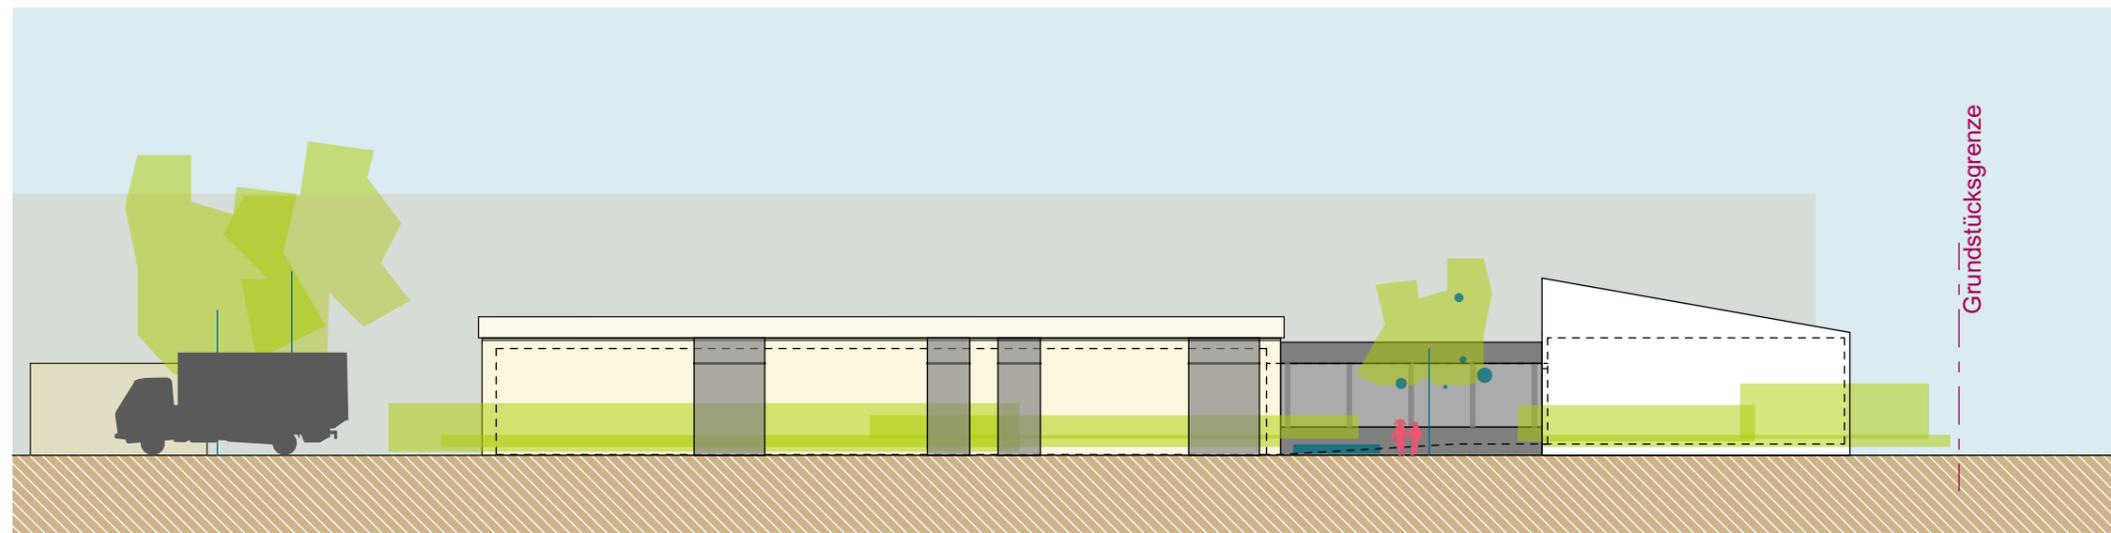

Ansicht Ost

Projekt / Titel

**Alfred-Delp-Schule**  
**Seligenstadt - Froschhausen**  
**Erweiterung der Betreuung**

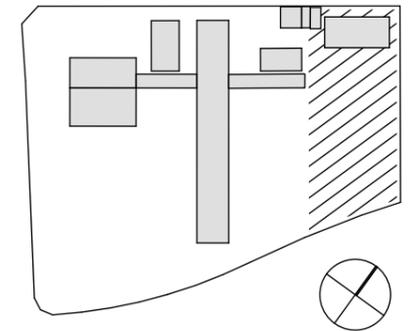

Bauherrschaft

**Bauamt - Hochbau**  
**Marktplatz 1**  
**63500 Seligenstadt**

vertreten durch NN

Datum / Freigabe / Unterschrift

Architekt

**THOMAS GRÜNINGER ARCHITEKTEN BDA**  
**Havelstraße 16**  
**64295 Darmstadt**  
**Tel 06151 392 40 40**  
**mail@grueningerarchitekten.de**

Datum / Freigabe / Unterschrift

Zeichnung

**Ansichten Variante 2.1** **V2.1**

Phase	2	Vorentwurfsplanung
Maßstab	1:200	Datum 21.02.2019
gezeichnet	frfr	Planformat 420x297 A3
Plannummer	-	Index -

**THOMASGRÜNINGERARCHITEKTEN BDA**