


Anlage 1

Räumlicher Geltungsbereich
Bebauungsplan „Südwestlich des Westrings“

Maßstab 1:2.500

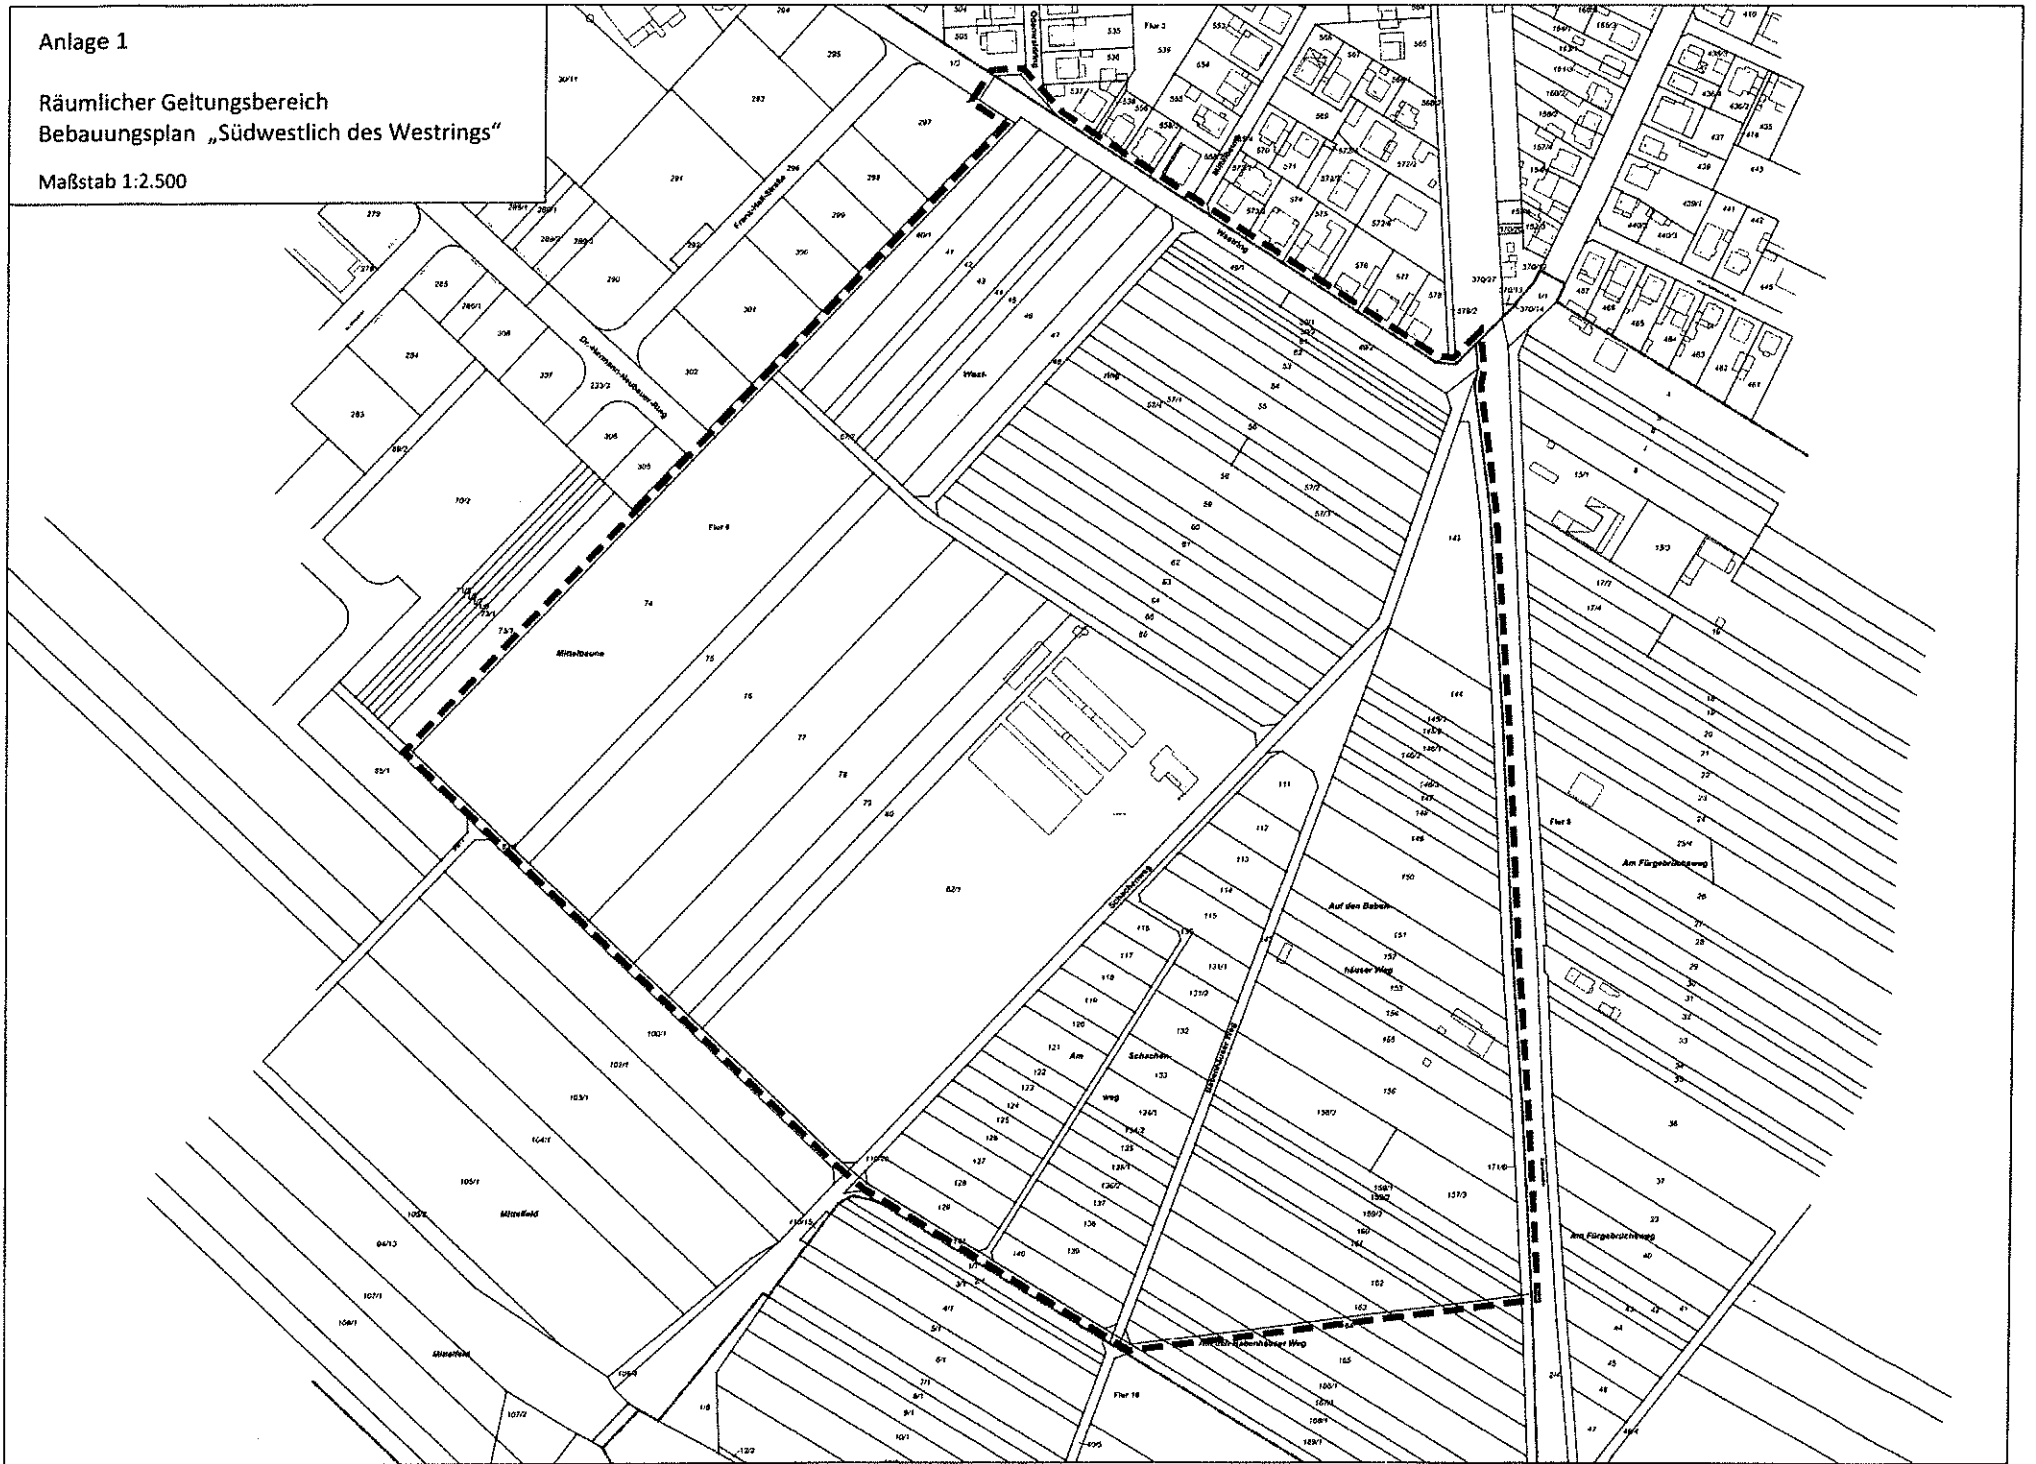

Anlage 2

Städtebauliches Entwicklungskonzept
Variante 1 mit ca. 37 WE / ha

ohne Maßstab

