


- Sanierung SAAL:**
1. Wände streichen
 2. Decke Neu (DWA)
 3. Rasterleuchten Neu (3 Schaltkreise vorsehen)
 4. Vorhänge + Vorhangsbühne Neu
 5. Heizung prüfen
 6. WB Rückbau
(Hinweis: Stützung der Leuchten + Keimbildung möglich weil Leitung nicht gespült wird)
 7. Abruch der Fliesen im Bereich WB
 8. Belputzarbeiten im Bereich WB
 9. Tapetieren + streichen im Bereich WB
 10. Feuerlöscher Neu
 11. Tür Neu zu Seminarraum 1 (T30-RS)
 12. Boden bleibt

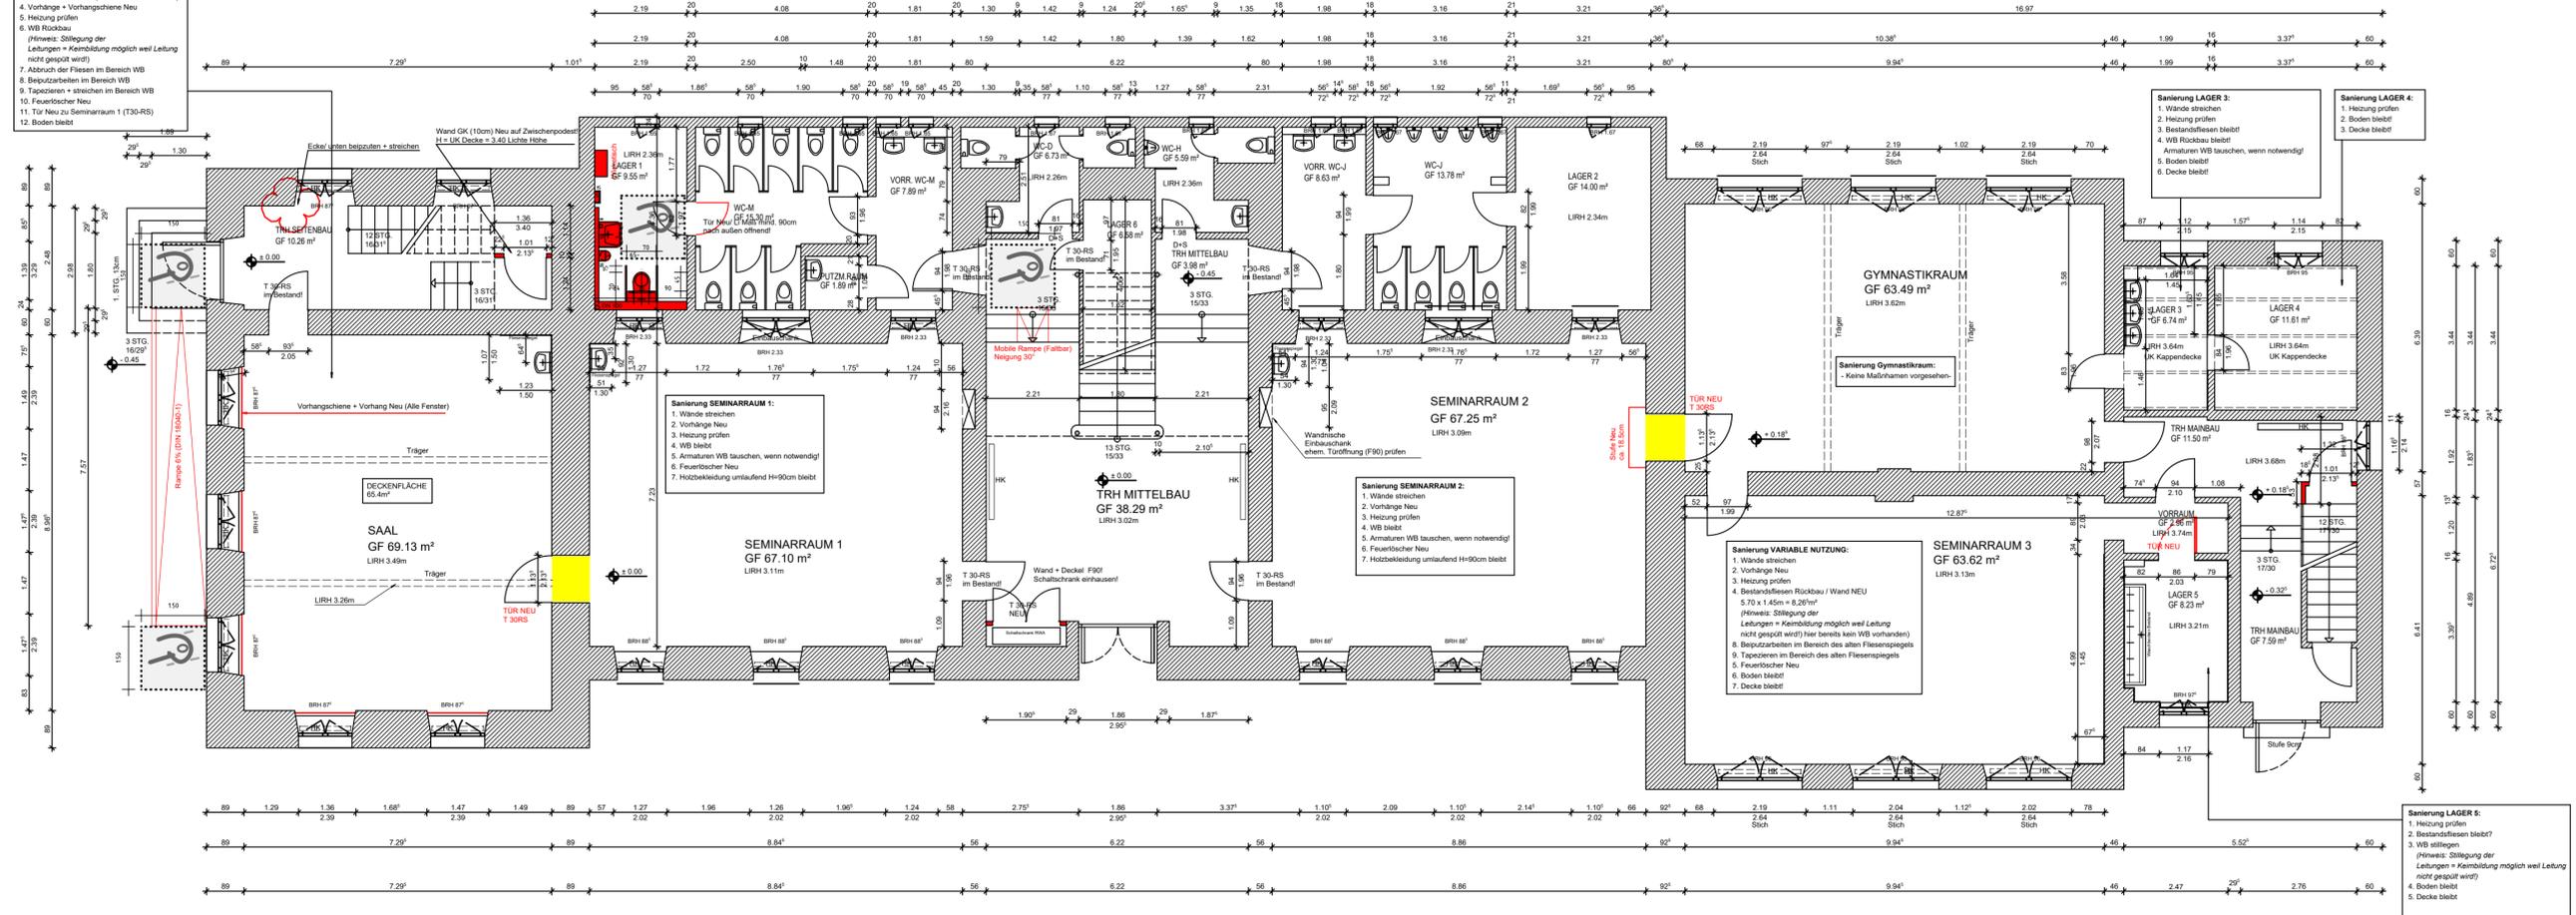

BAUVORHABEN: Temporäre Nutzung Hans-Memling-Schule / EG			
BAUHERR: Magistrat der Stadt Seligenstadt Marktplatz 1 63500 Seligenstadt <small>Unterschrift Bauherr</small>			
BAUGRUND: Große Maingasse 7 63500 Seligenstadt			
PLANUNG: whn Planungsgesellschaft mbH Dieselstraße 6 63500 Seligenstadt <small>Unterschrift Architekt</small>			
PLANINHALT: GRUNDRISS ERDGESCHOSS			
MASSTAB: 1:100	PROJEKT-NR.: 403-20	PLAN-NR.: 1	DATUM: 29.10.2020