


# ENTWURF

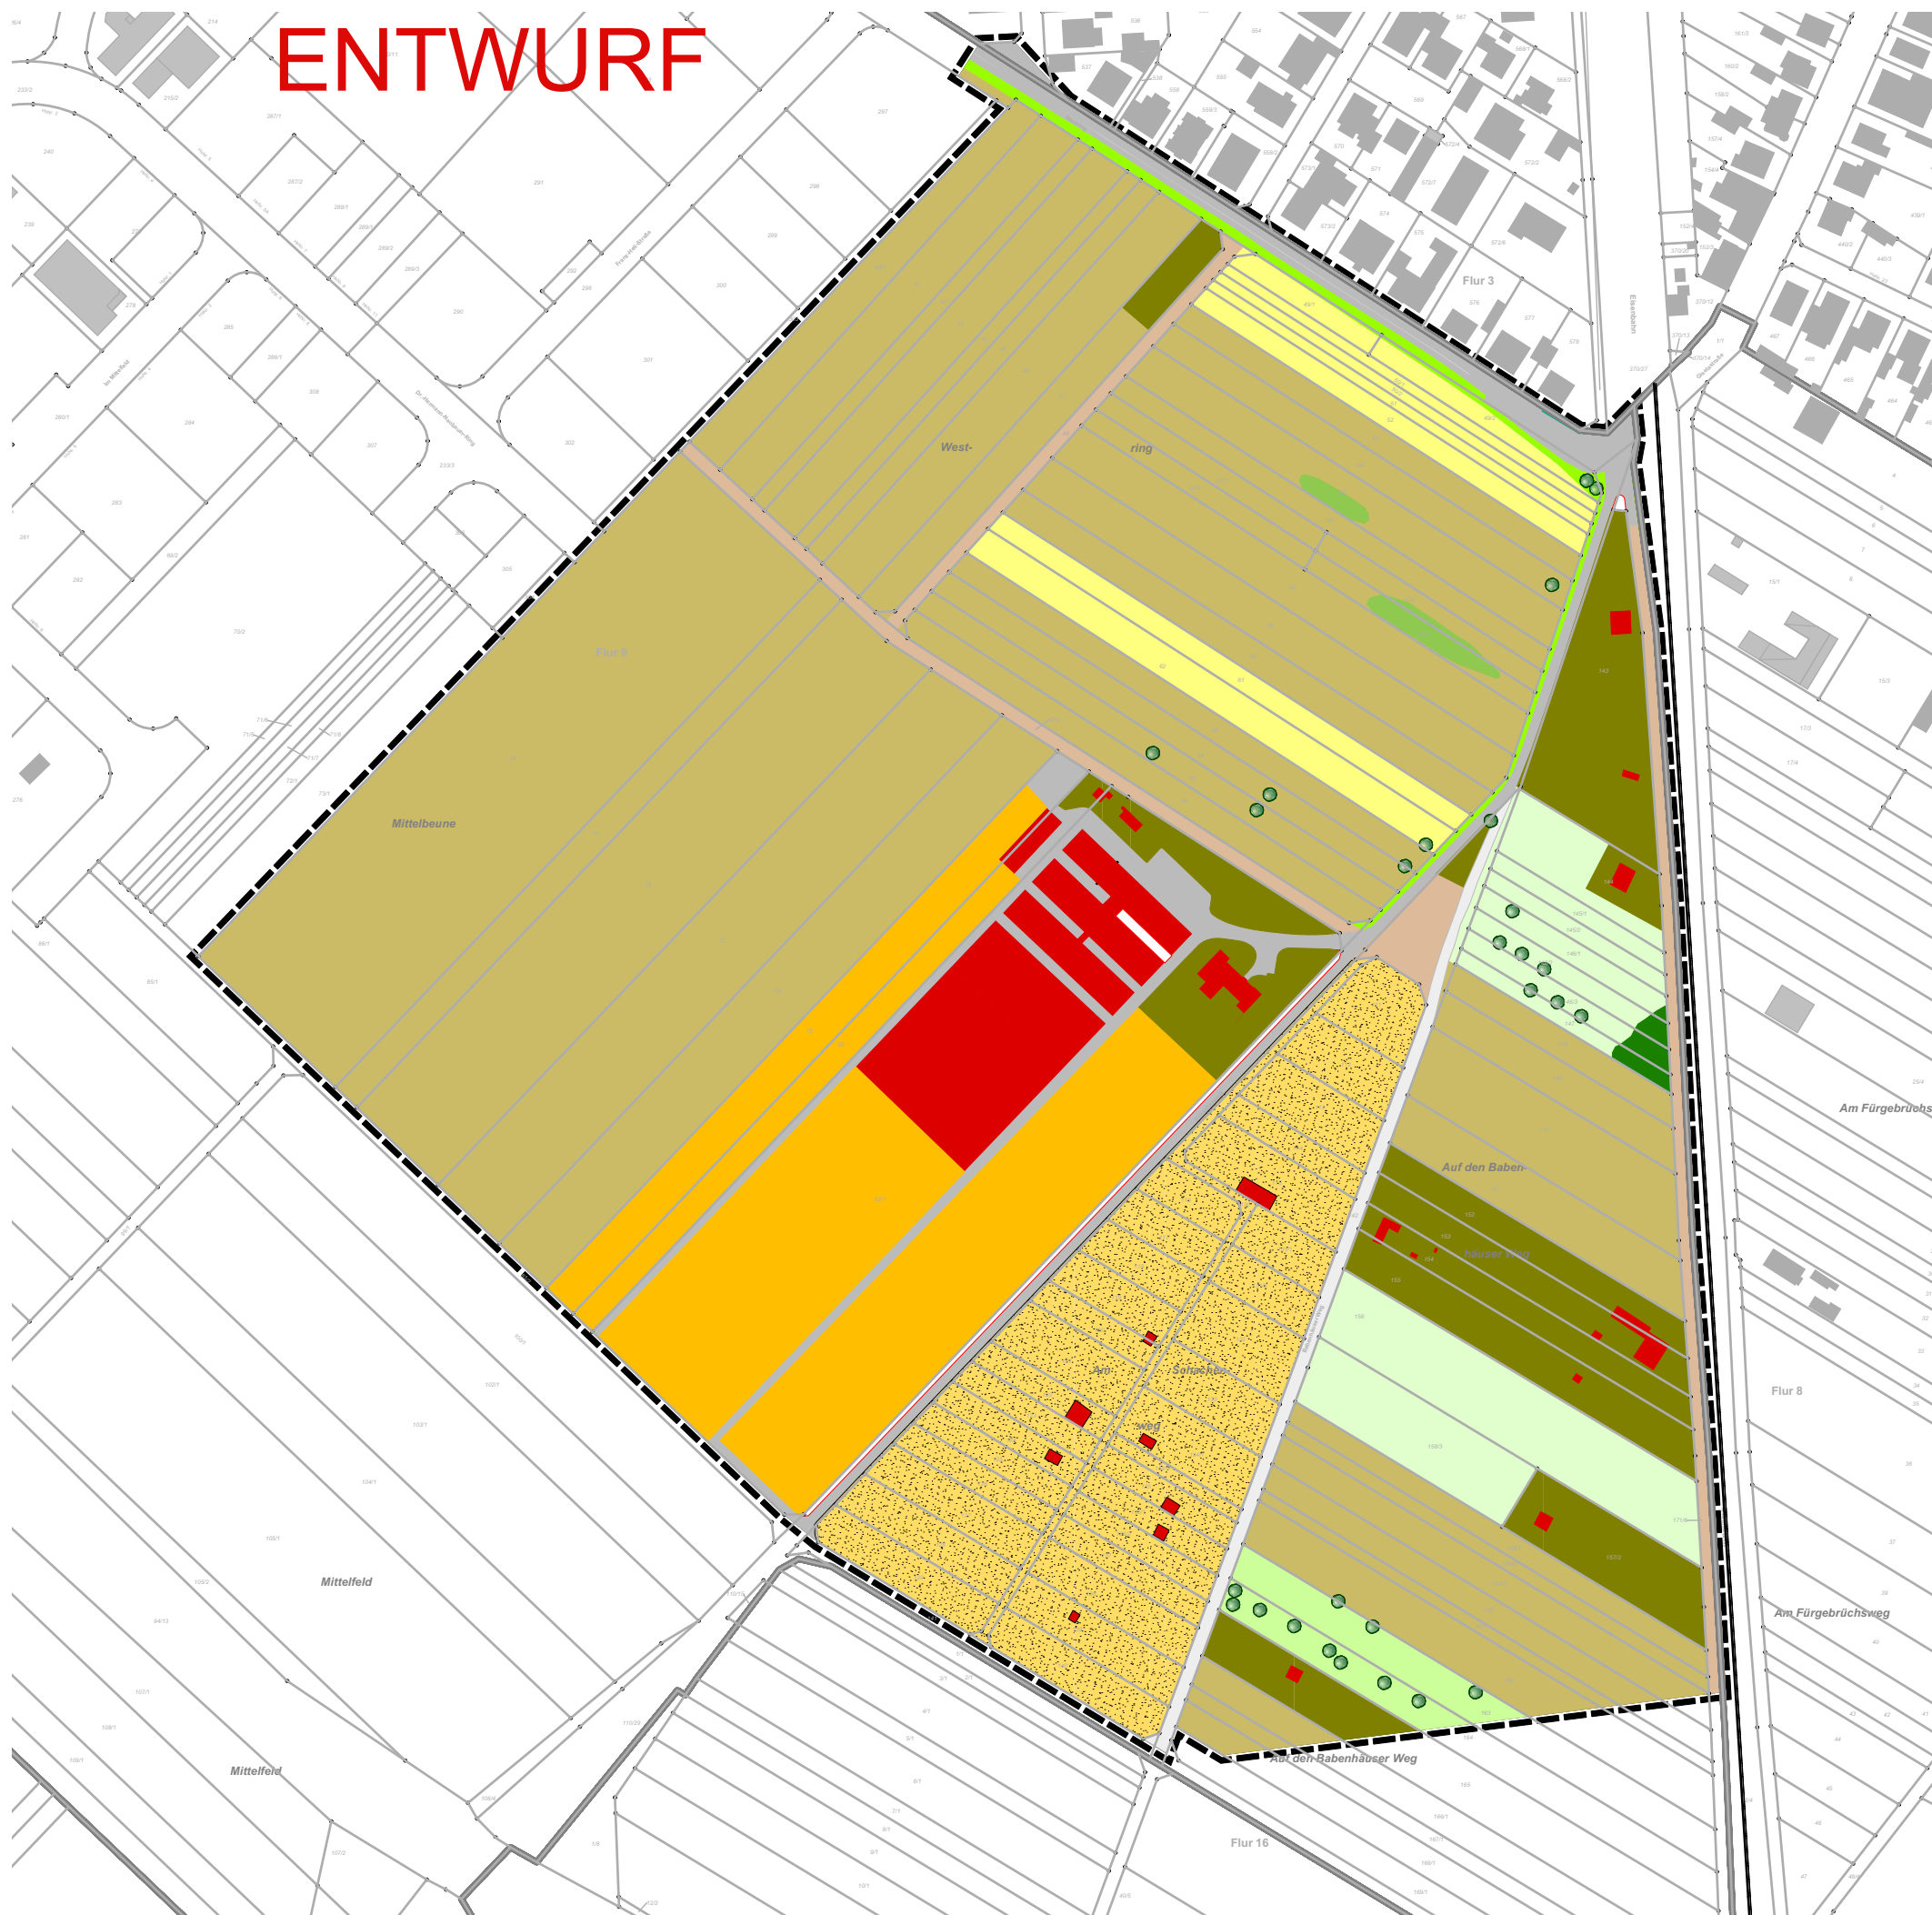

## Legende

Zuordnung der Biotope und Nutzungen zu den Standard Nutzungstypen  
Kompensationsverordnung des Landes Hessen vom 01.09. 2005

- 02.200 heimische Gebüsch auf frischen Standorten
- 03.111 Streuobstwiese
- 03.211 Erwerbsgartenbau
- 04.110 Einzelbaum heimisch
- 04.210 Baumgruppe einheimisch
- 06.340 Frischwiese mäßig genutzt
- 06.380 Wiesenbrache
- 09.151 artenarme Wegsäume
- 10.510 versiegelte Fläche
- 10.530 Schotterflächen
- 10.610 unbefestigte Feldwege
- 10.670 bewachsene Schotterwege
- 10.715 Dachfläche m. Regenwasserversickerung
- 11.191 Acker intensiv genutzt
- 11.192 Acker mit Artenschutzmaßnahmen
- 11.221 Straßenbegleitgrün
- 11.222 arten- und struktureicher Hausgarten

Projekt **B-Plan Westring Seligenstadt**

Planungsträger **Gemeinde Seligenstadt**

Planstand **Umweltbericht - Entwurf**

Planinhalt **Karte 1 - Nutzungstypen**

Maßstab **1 : 2.000**

Projektnummer/  
Blattnr./ Index **301.096-1/1**

Datei

Bearbeiter **Nadine Halberstadt**

Freigabe **Landschaftsarchitekt Bauherr**

Datum **09.11.2020**

Verfasser **Bierbaum.Aichele.  
Landschaftsarchitekten  
Untere Zahlbacher Straße 21  
55131 Mainz  
Telefon (06131) 66925-0  
Fax (06131) 66925-29  
info@bierbaumaichele.de  
www.bierbaumaichele.de**

