

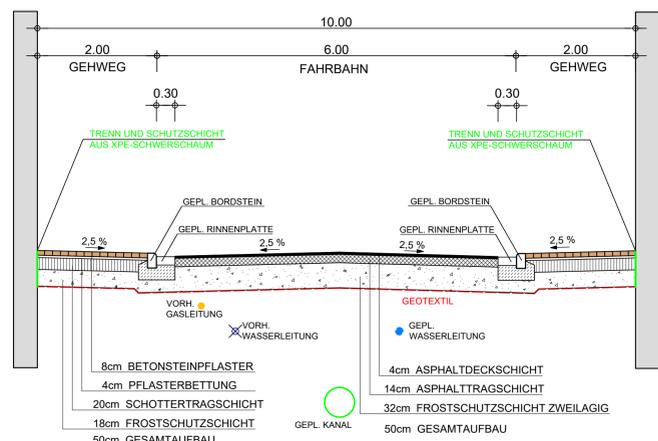


REGELQUERSCHNITT C - C M = 1:50

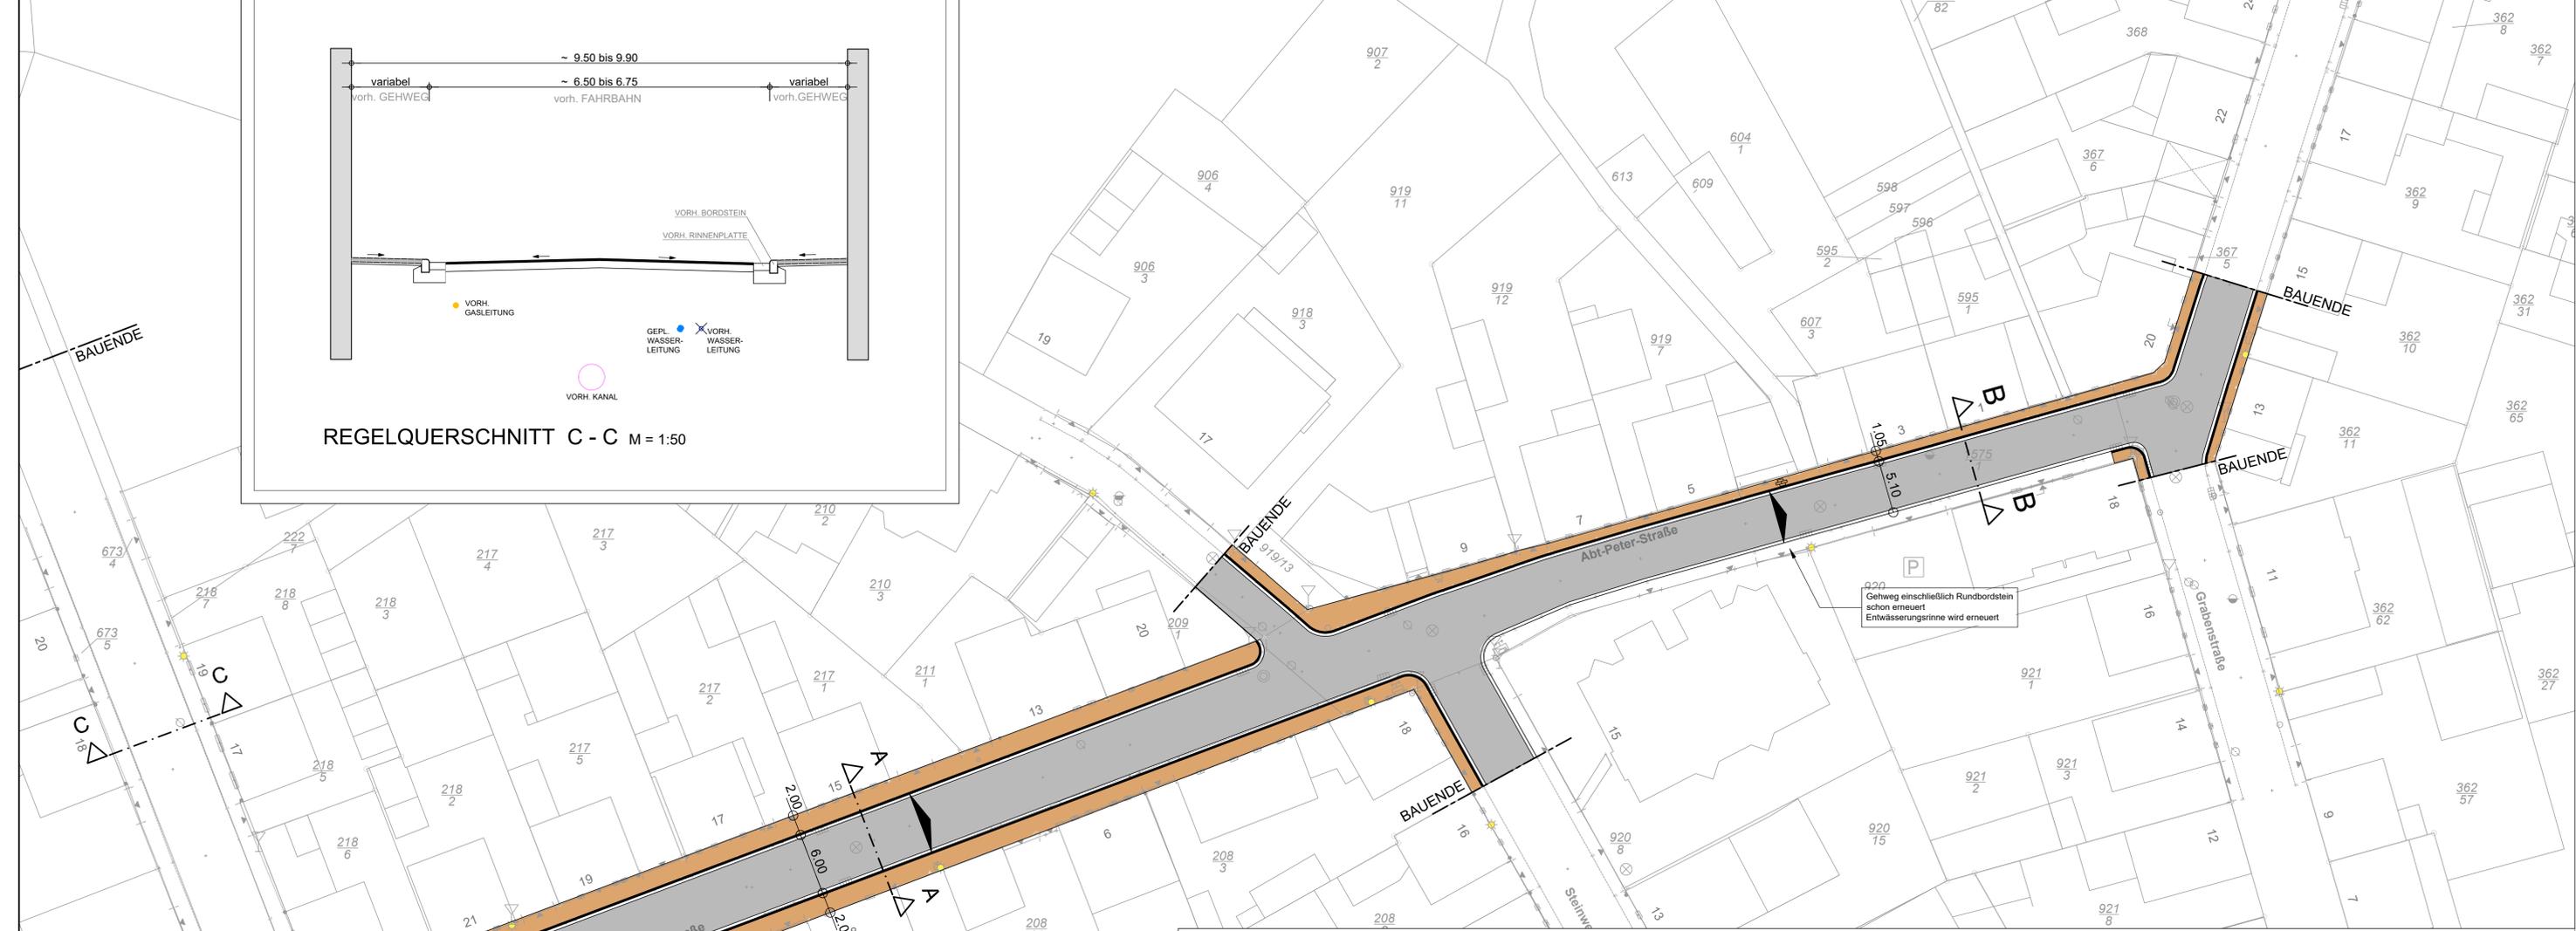

REGELQUERSCHNITT A - A M = 1:50  
GEMÄSS RSTO 2012 BELASTUNGSKLASSE 1,0  
TAFEL 1, ZEILE 1

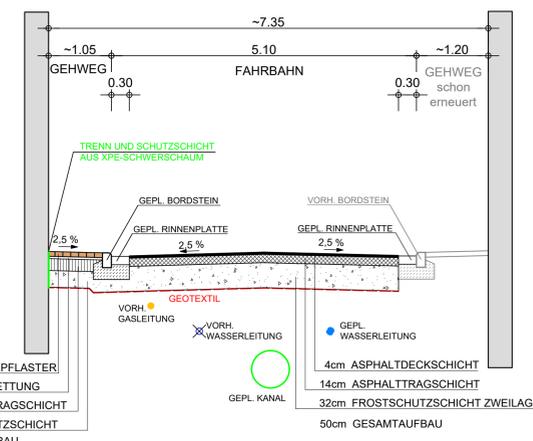

REGELQUERSCHNITT B - B M = 1:50  
GEMÄSS RSTO 2012 BELASTUNGSKLASSE 1,0  
TAFEL 1, ZEILE 1

ZEICHENERKLÄRUNG

- FAHRBAHN - ASPHALT - GEPLANT
- GEHWEG PFLASTER - GEPLANT
- QUERNEIGUNGSZEIGER
- SCHNITTLAGE

LPH 3 - ENTWURF

Symbol	Änderungen / Ergänzungen	Datum	gezeichnet
<b>STADT SELIGENSTADT</b>			
<b>IBR</b> Ingenieurbüro Reitzel Kappelstr. 8, 94034 Seligenstadt Tel. 09271-870740 Fax 09271-870777 www.ibr-seligenstadt.de		<b>ABT-PETER-STRASSE KANAL-, WASSER- UND STRASSENBAU KAPELLENSTR. WASSERLEITUNGSERNEUERUNG STRASSENBAU</b>	
bearbeitet	gezeichnet	geprüft	
Name	IKR	JP	Plan:
Datum	02/2022	02/2022	von 5 Plänen
Unterschrift Bauherr	Datum	Maßstab:	1:250
		Projekt Nr.:	14.200 / 3111