




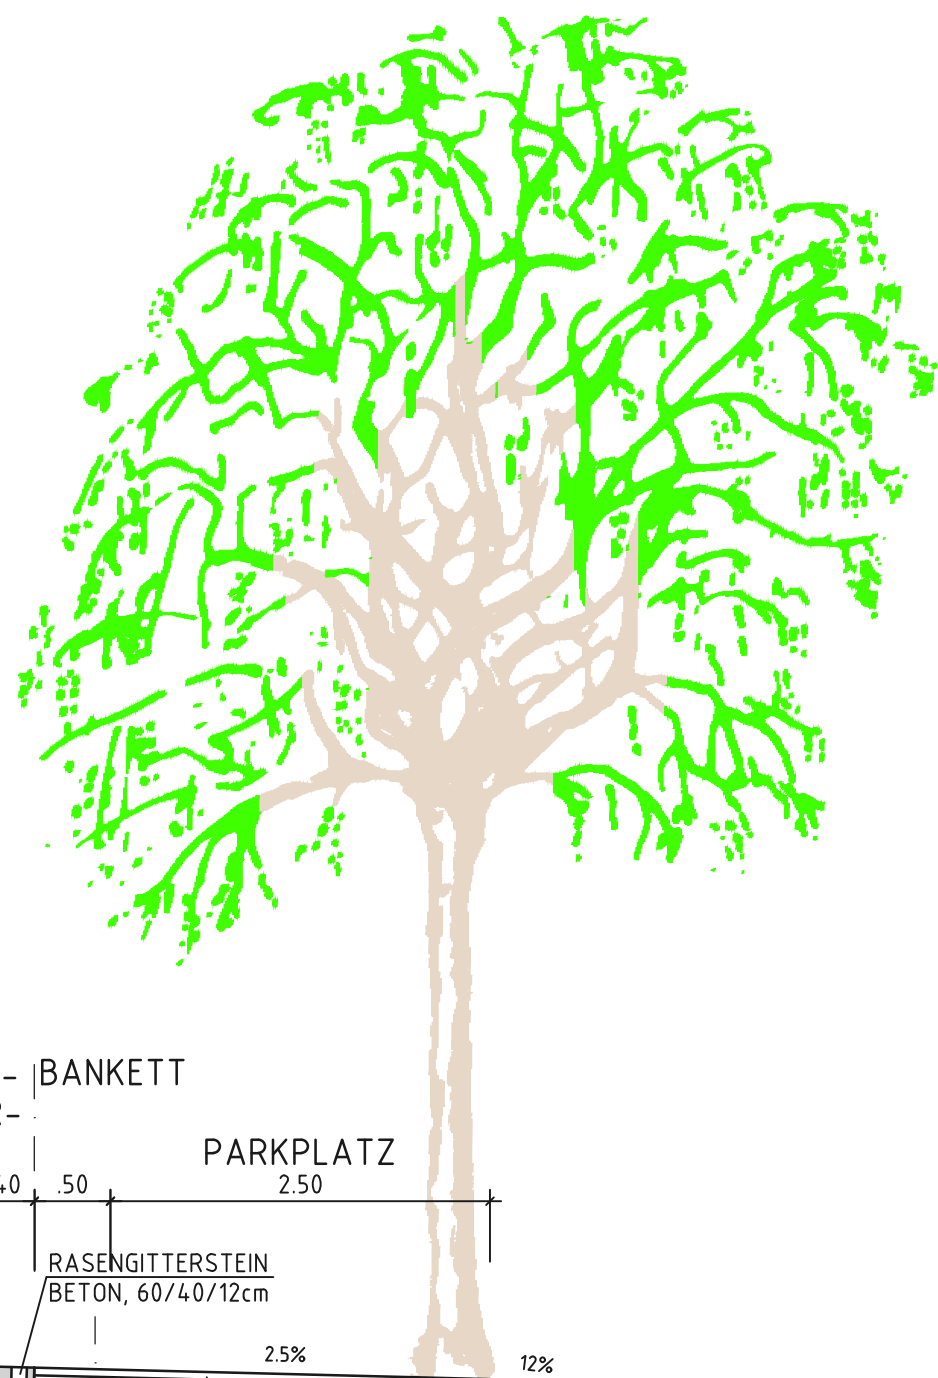

SNITT A-A

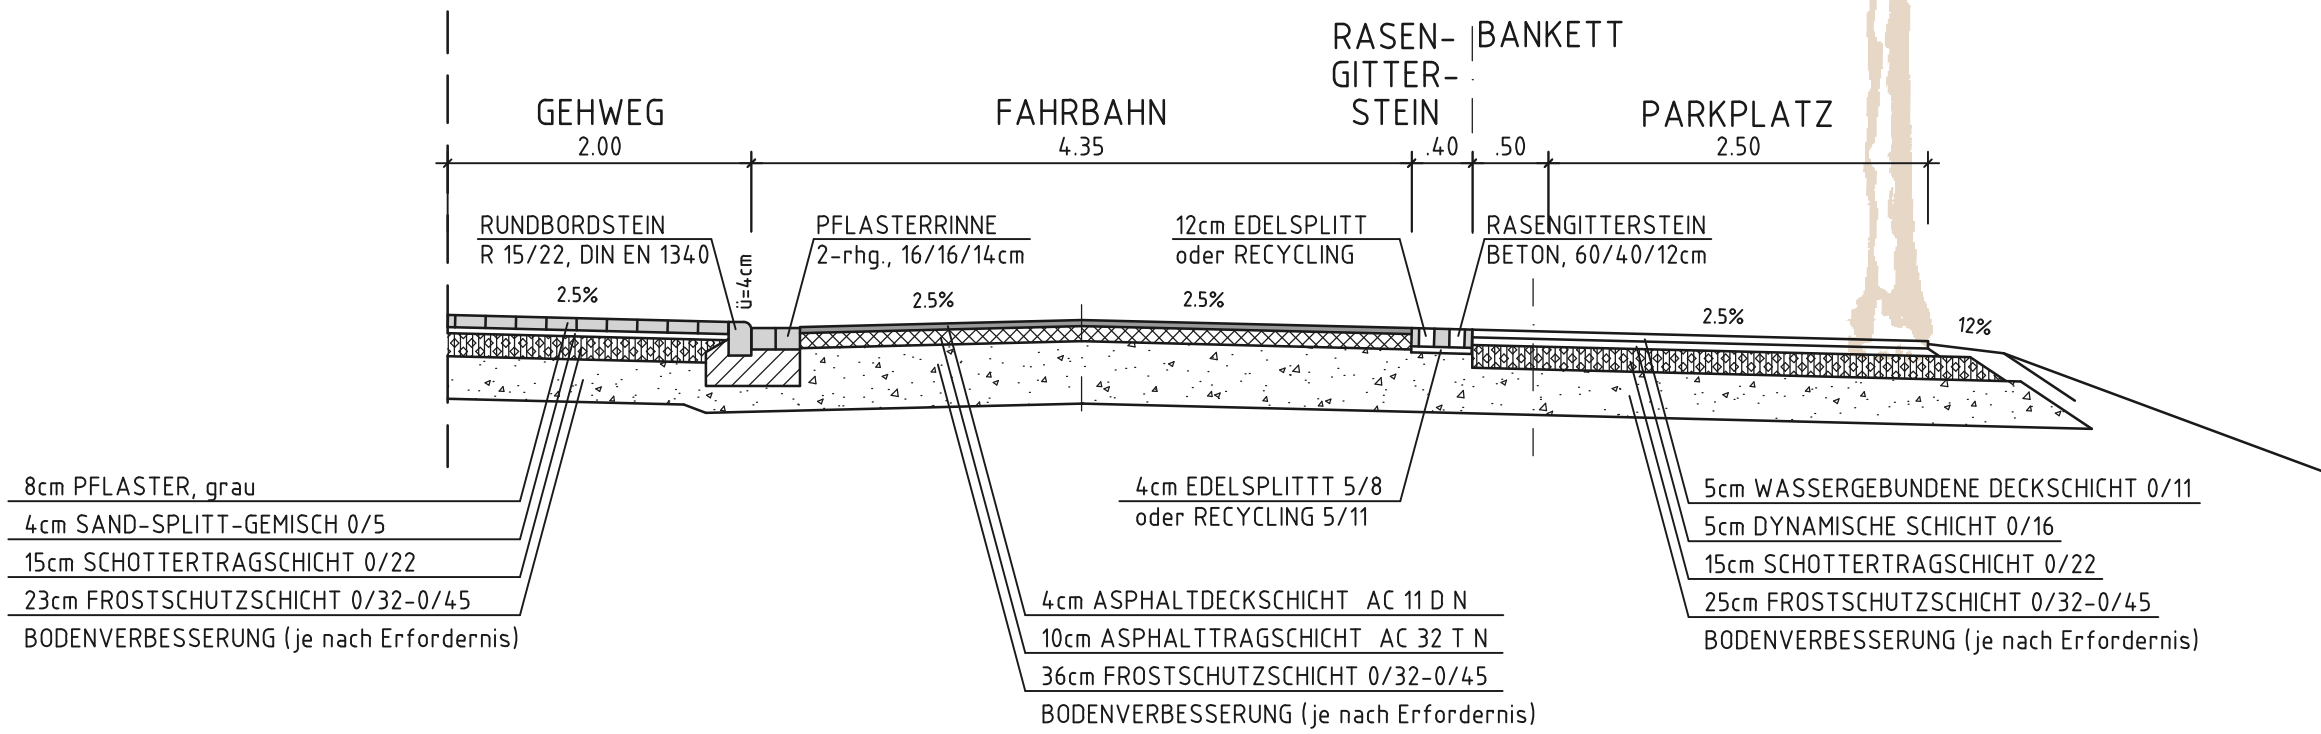

SNITT B-B

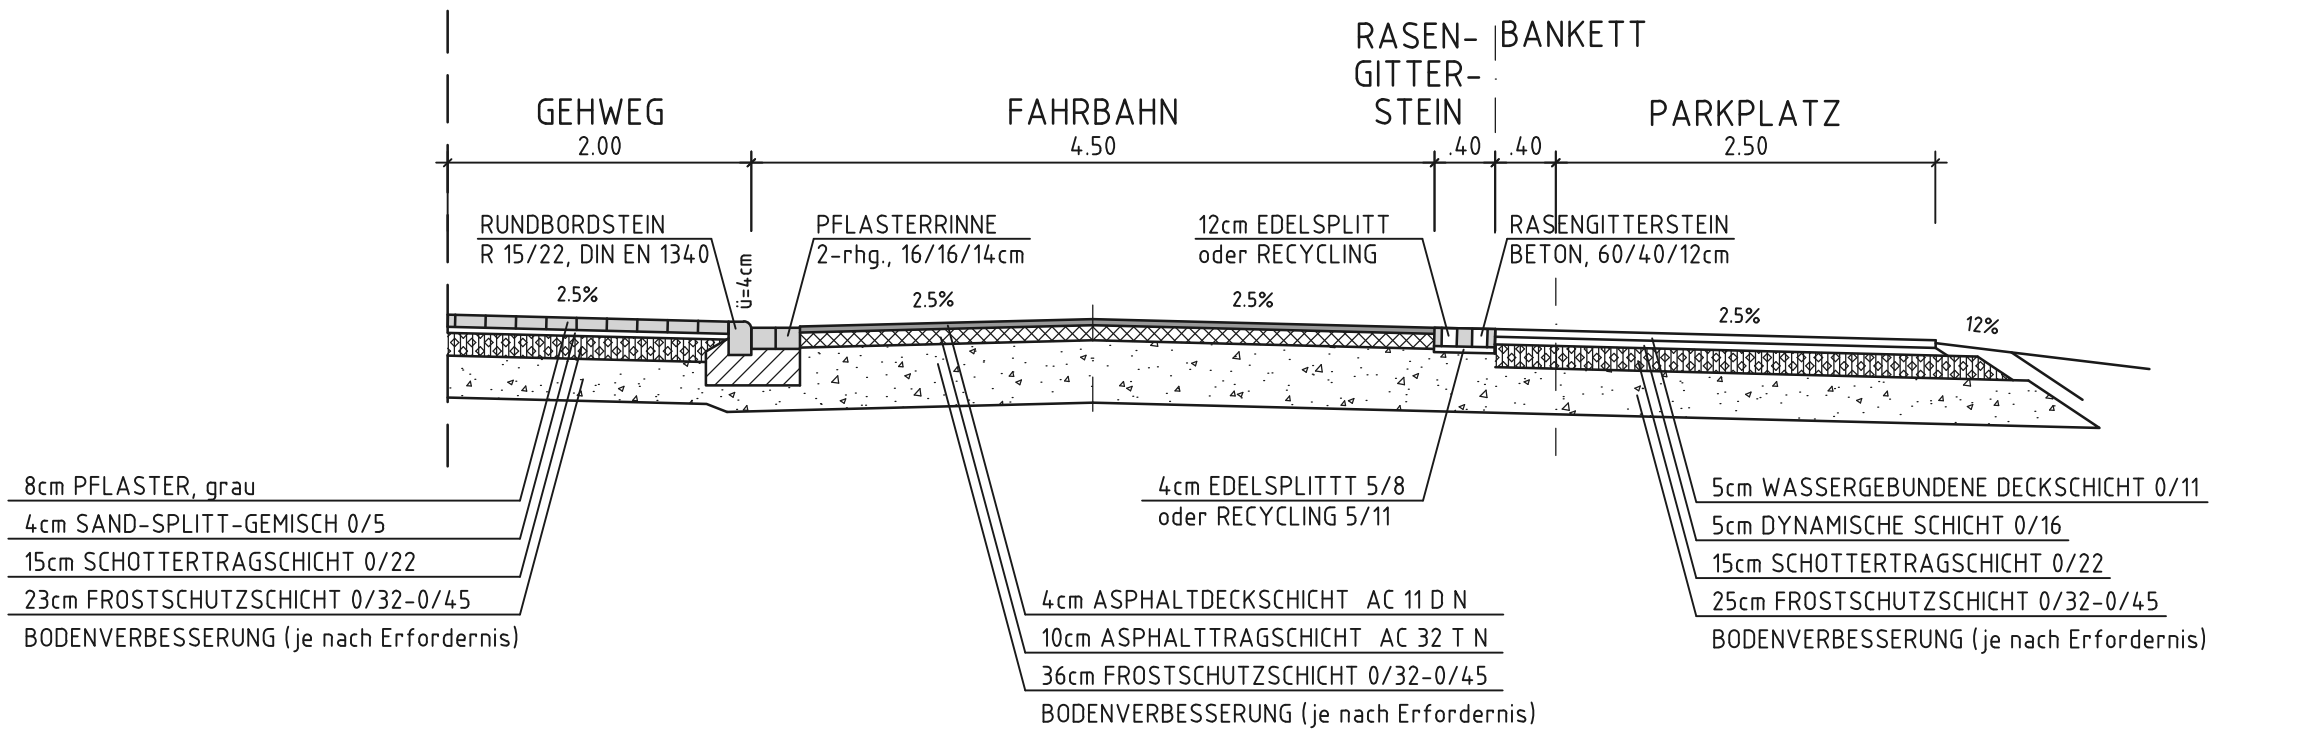


Asphaltdecke

gemäß RStO 12

Tafel 1, Zeile 1

Belastungsklasse Bk0,3

Asphalttragschicht
auf Frostschutzschicht

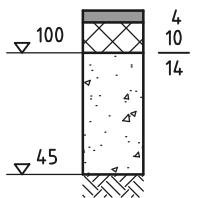


Pflasterdecke

gemäß RStO 12

Tafel 3, Zeile 1

Belastungsklasse Bk0,3

Schottertragschicht
auf Frostschutzschicht

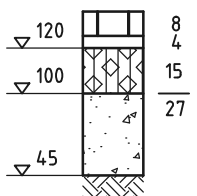

- VORPLANUNG -

c	.	.	.
b	.	.	.
a	.	.	.
Index	Änderung	Datum	Name
Projekt:			
STADT SELIGENSTADT			
STADTTEIL FROSCHHAUSEN			
GRUNDHAFT ERNEUERUNG "SCHULSTR. / KOPERNIKUSSTR."			
Benennung:		Plan-Nr.	
REGELQUERSCHNITT		Projekt-Nr.	
		SEL002	
		CAD-Nr.	
		SEL002-E-S-03-03	
		Datenbank-Projekt:	
		Modell:	
		Auftraggeber:	
		Stand: 02.03.22	
Datum		Name	
xx.02.22		Ko.	
geprüft:		1:50	
xx.02.22			