



Regelquerschnitt A (Zwischenausbau):

Planstraße 1, 4.1 u. 5.1

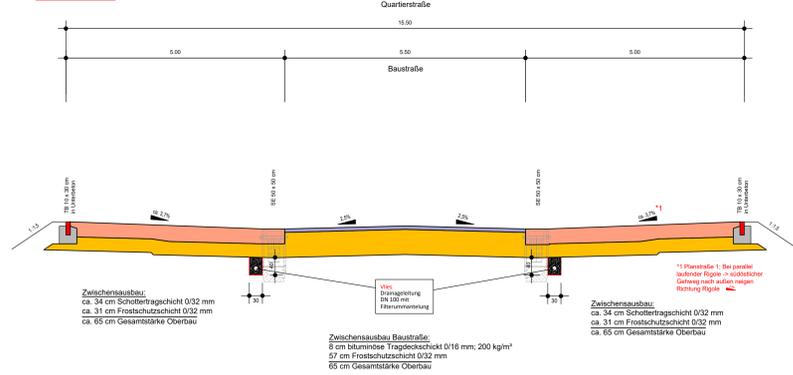


Regelquerschnitt A:

Planstraße 1, 4.1 u. 5.1

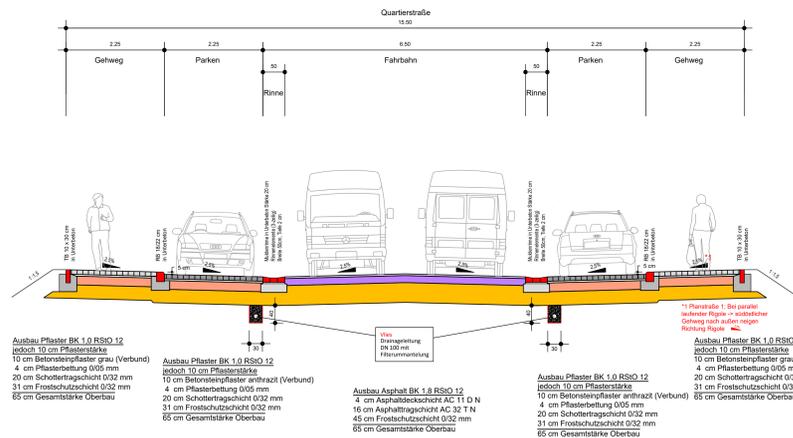


Regelquerschnitt B (Zwischenausbau):

Planstraße 1, 4.1 u. 5.1

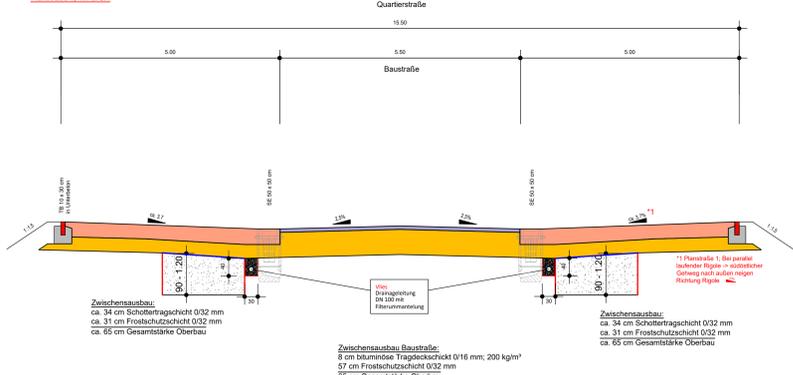


Regelquerschnitt B:

Planstraße 1, 4.1 u. 5.1

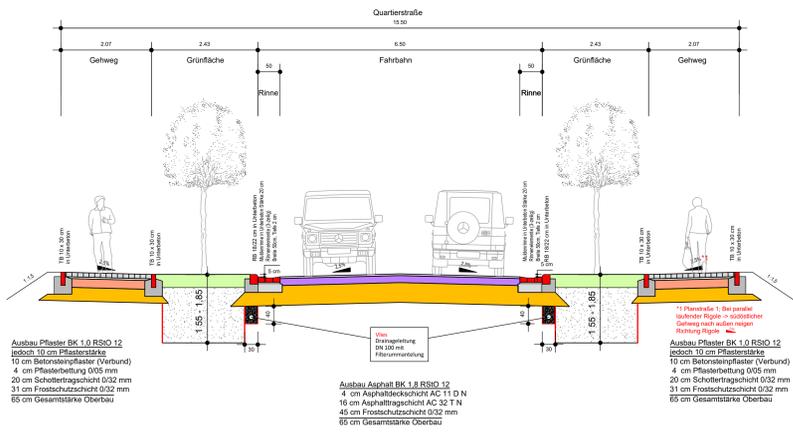


Regelquerschnitt C (Zwischenausbau):

Planstraße 2, 3 u. 5.2

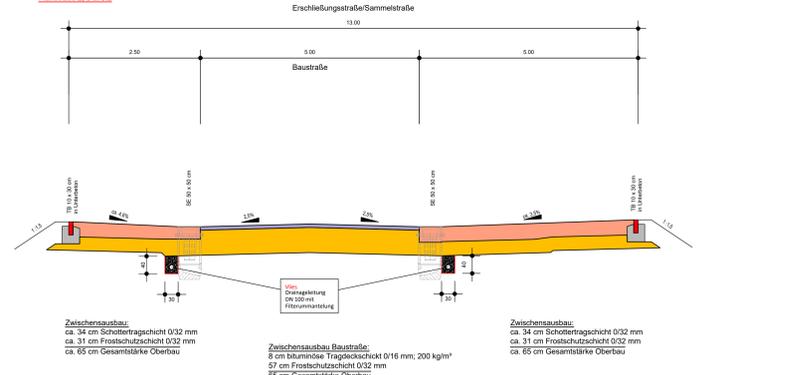


Regelquerschnitt C:

Planstraße 2, 3 u. 5.2

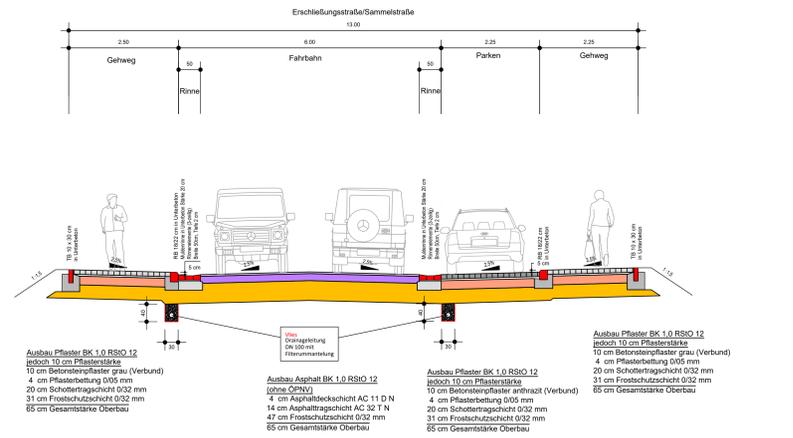


Regelquerschnitt D (Zwischenausbau):

Planstraße 2, 3 u. 5.2

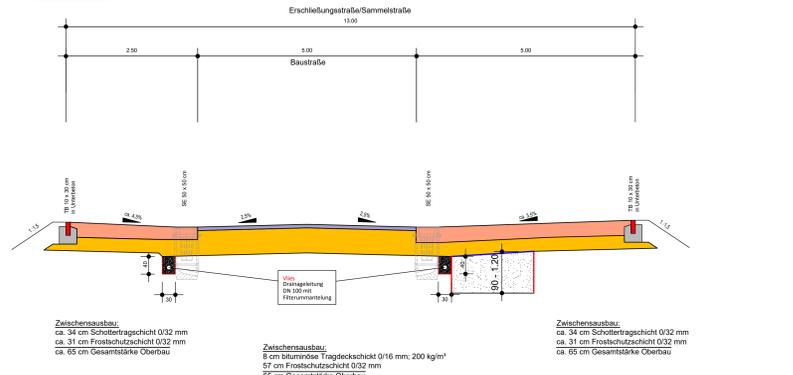


Regelquerschnitt D:

Planstraße 2, 3 u. 5.2

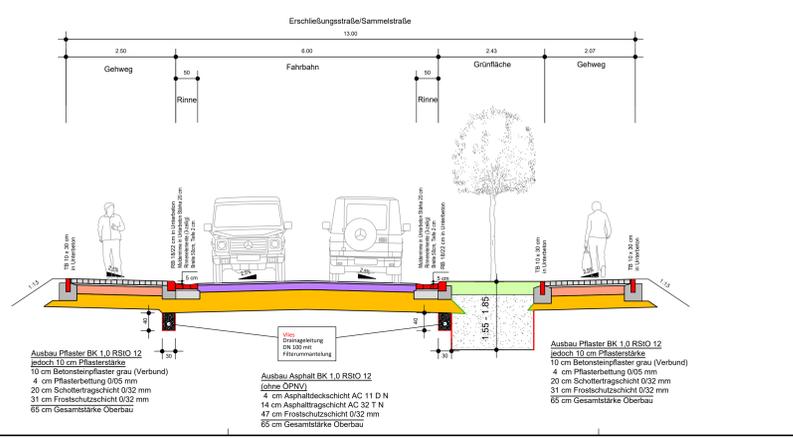


Regelquerschnitt E (Zwischenausbau):

Planstraße 4, 2, 6 u. 3

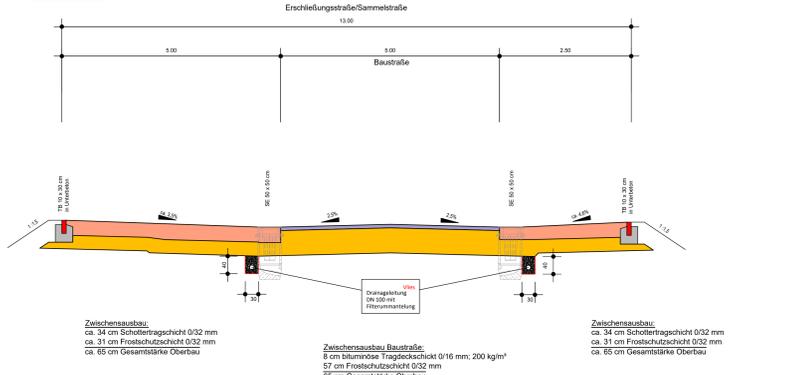


Regelquerschnitt E:

Planstraße 4, 2, 6 u. 3

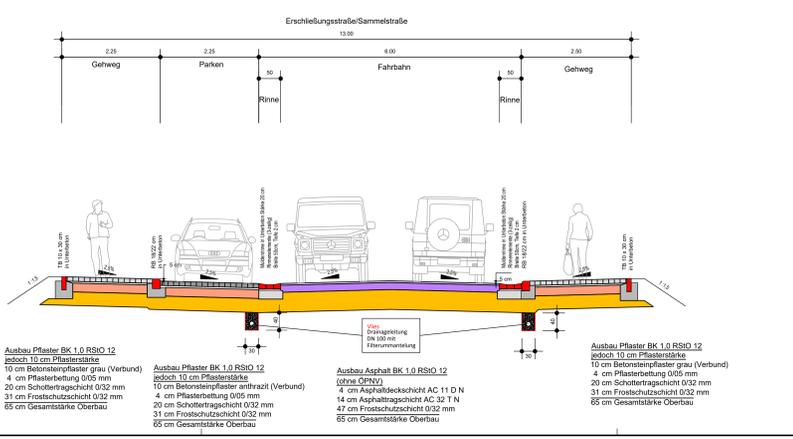

Regelquerschnitt F (Zwischenausbau):

Planstraße 4, 2, 6 u. 3

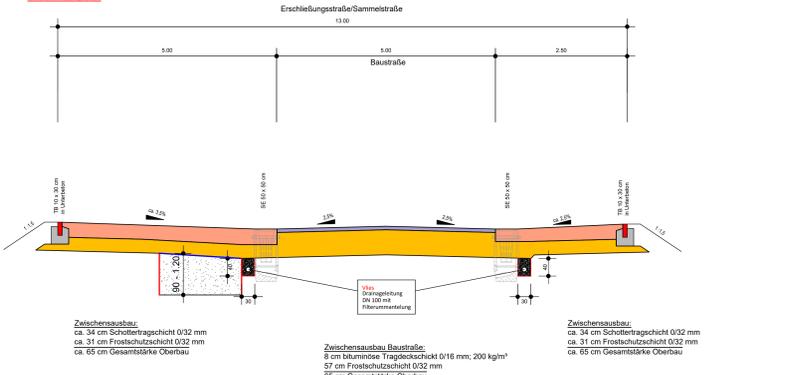

Regelquerschnitt F:

Planstraße 4, 2, 6 u. 3

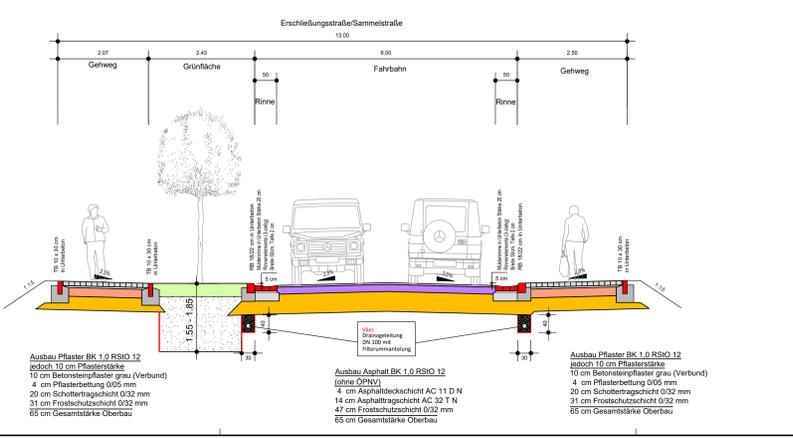


Table with 2 columns and 5 rows, likely a revision or approval table.

ENTWURFSPLANUNG
Dillig Sommer INGENIEURTEAM
Terrag GmbH
Westbahnhofstraße 36
63450 Hanau
Stadt Seligenstadt am Main
Entscheidung des Neubaugebietes 'Südwestlich des Westings'
KOO-System: UTM
Höhen-System: NNH
Maßstab: 1:50