




Regelquerschnitt Q (Zwischenausbau):  
Planstraße 1 Quartiersplatz 2

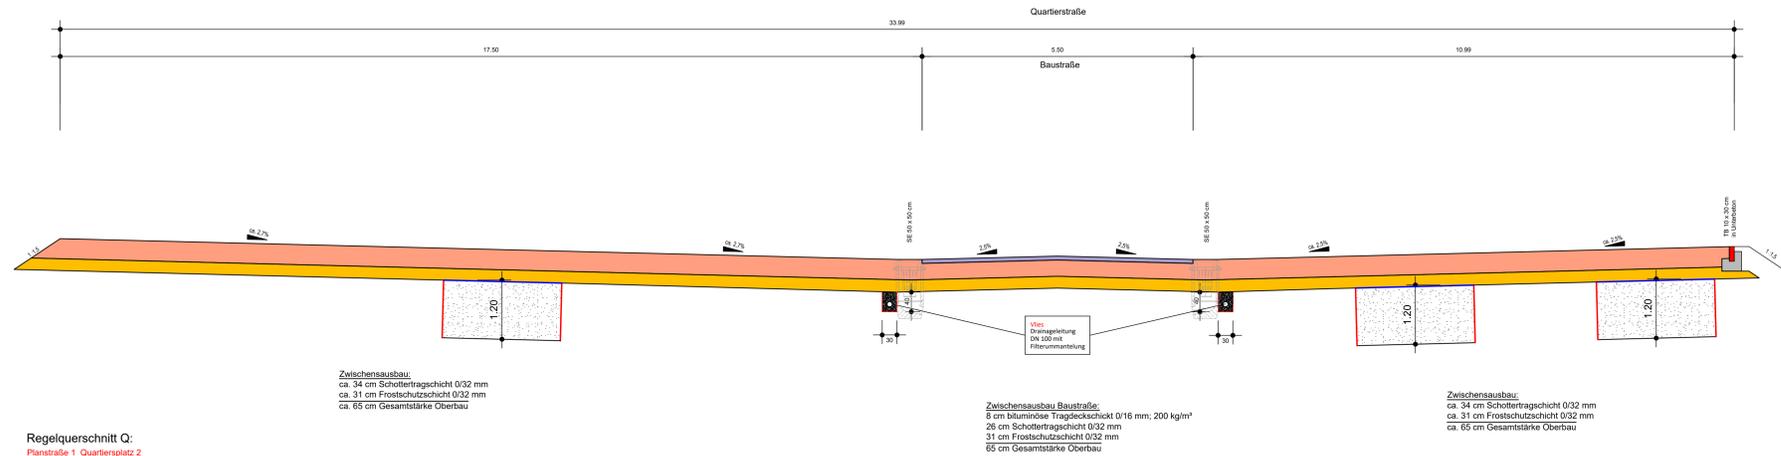


Regelquerschnitt Q:  
Planstraße 1 Quartiersplatz 2

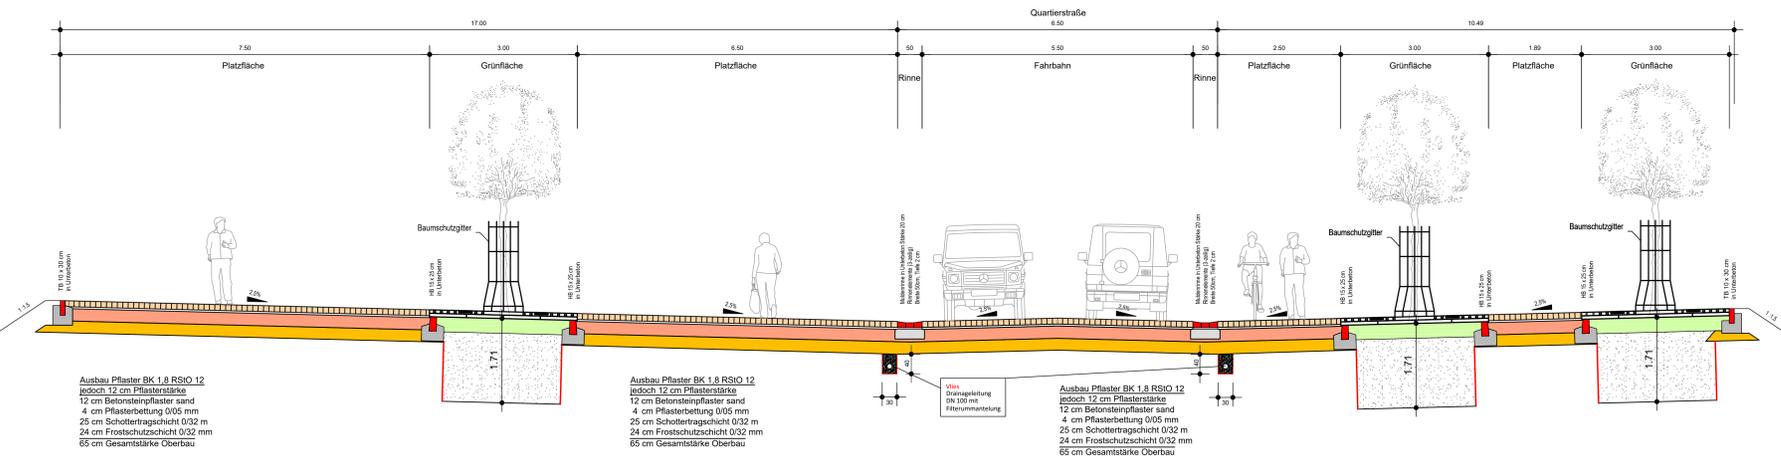


Regelquerschnitt R (Zwischenausbau):  
Planstraße 3 Quartiersplatz 1

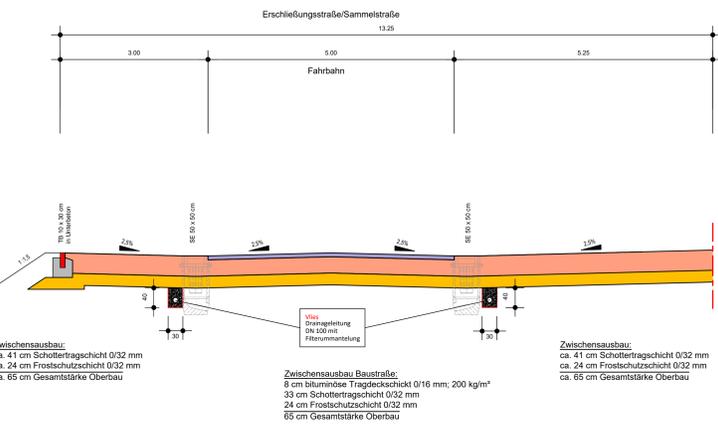


Regelquerschnitt T (Zwischenausbau):  
Quartiersplatz 1

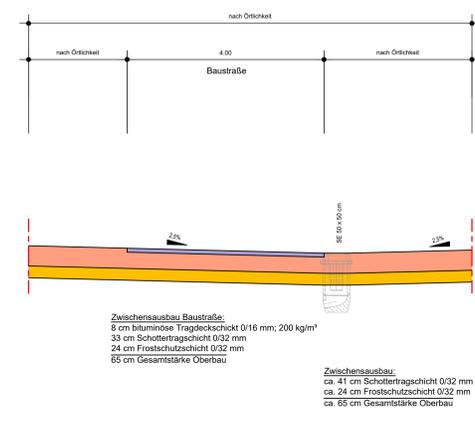


Regelquerschnitt P:  
Planstraße 10

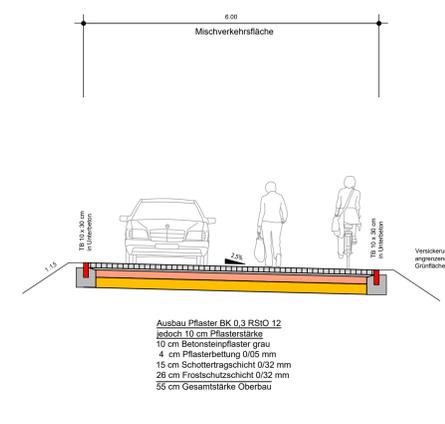

Regelquerschnitt R:  
Planstraße 3 Quartiersplatz 1

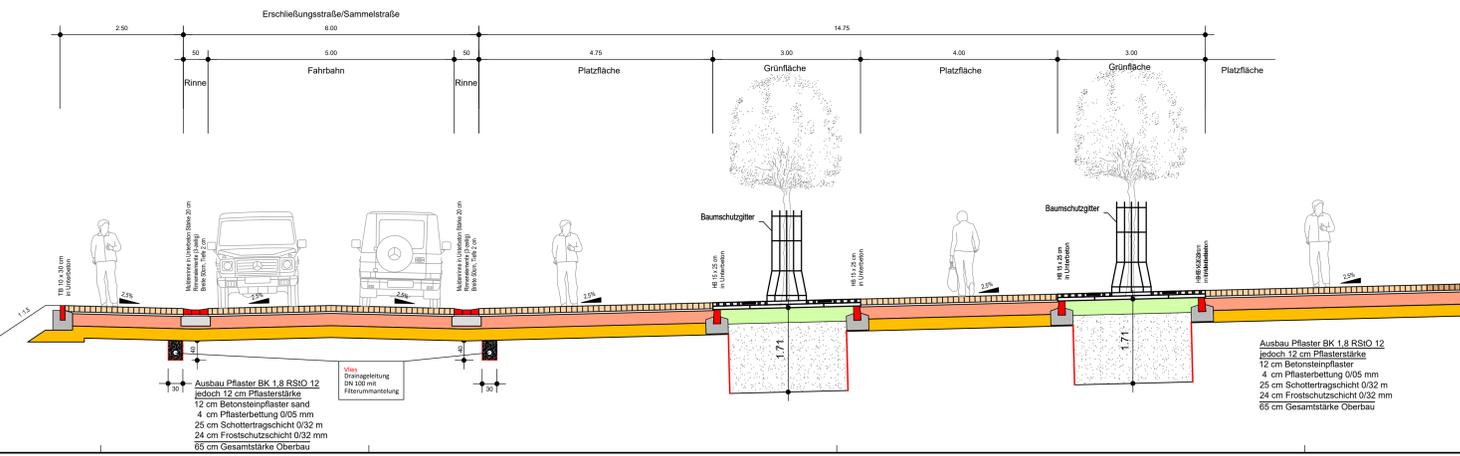

Regelquerschnitt S:  
Fußweg 3

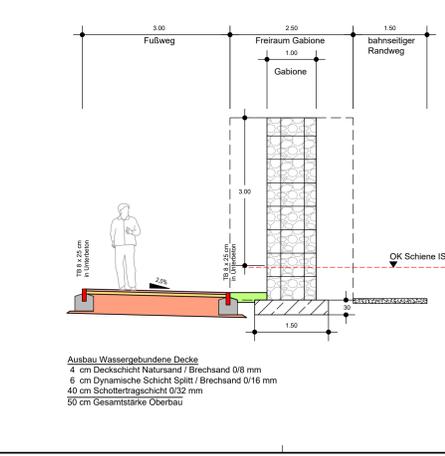

|   |  |  |  |
|---|--|--|--|
| F |  |  |  |
| E |  |  |  |
| D |  |  |  |
| C |  |  |  |
| B |  |  |  |
| A |  |  |  |

**ENTWURFSPLANUNG**

**Dillig Sommer**  
INGENIEURTEAM

Ahornweg 2, 64469 Sirmen  
Tel. (06761) 9309-0 Fax (06761) 9309-90 info@dillig.de www.dillig.de

bearbeitet P. Moche 03/22  
gezeichnet P. Rissa 03/22  
geprüft *J. Ollig*  
Dipl.-Ing. Johannes Ollig

---

Terramag GmbH  
Westbahnhofstraße 36  
63450 Hanau

Anlage: 4  
Blatt Nr.: 6

Stadt Seligenstadt am Main  
Erschließung des Neubaubereiches "Südwestlich des Westrings"

KOO-System: UTM  
Höhen-System: NNH

REGELQUERSCHNITTE 3 Straßenbau  
REGELQUERSCHNITT Q - T  
Stichweg 1-6, Fußweg 1-3, Planstraße 10, Platzflächen Planstraße 1 u. 3

Maßstab: 1:50

P:\2022\03\30\Regelquerschnitte\03\_2022\03\_30\Regelquerschnitte\03\_2022\03\_30\Regelquerschnitte.dwg