

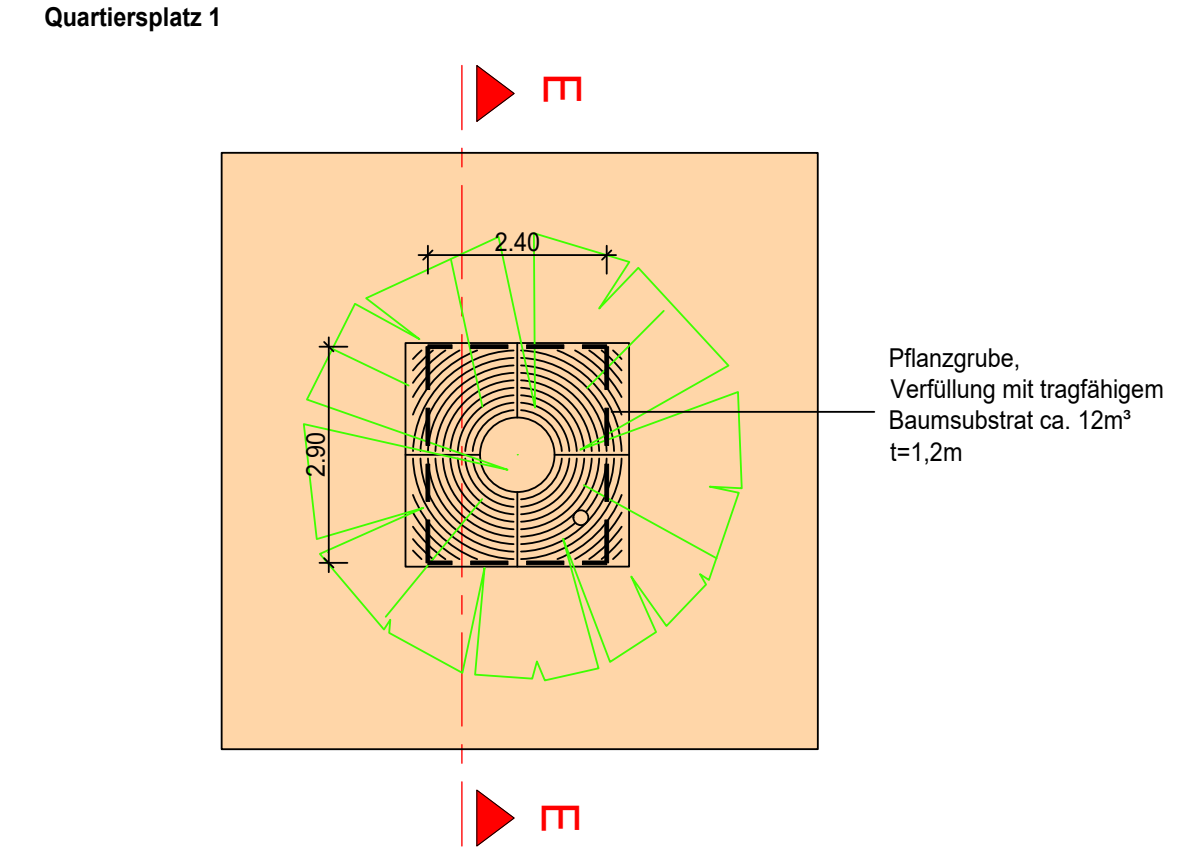
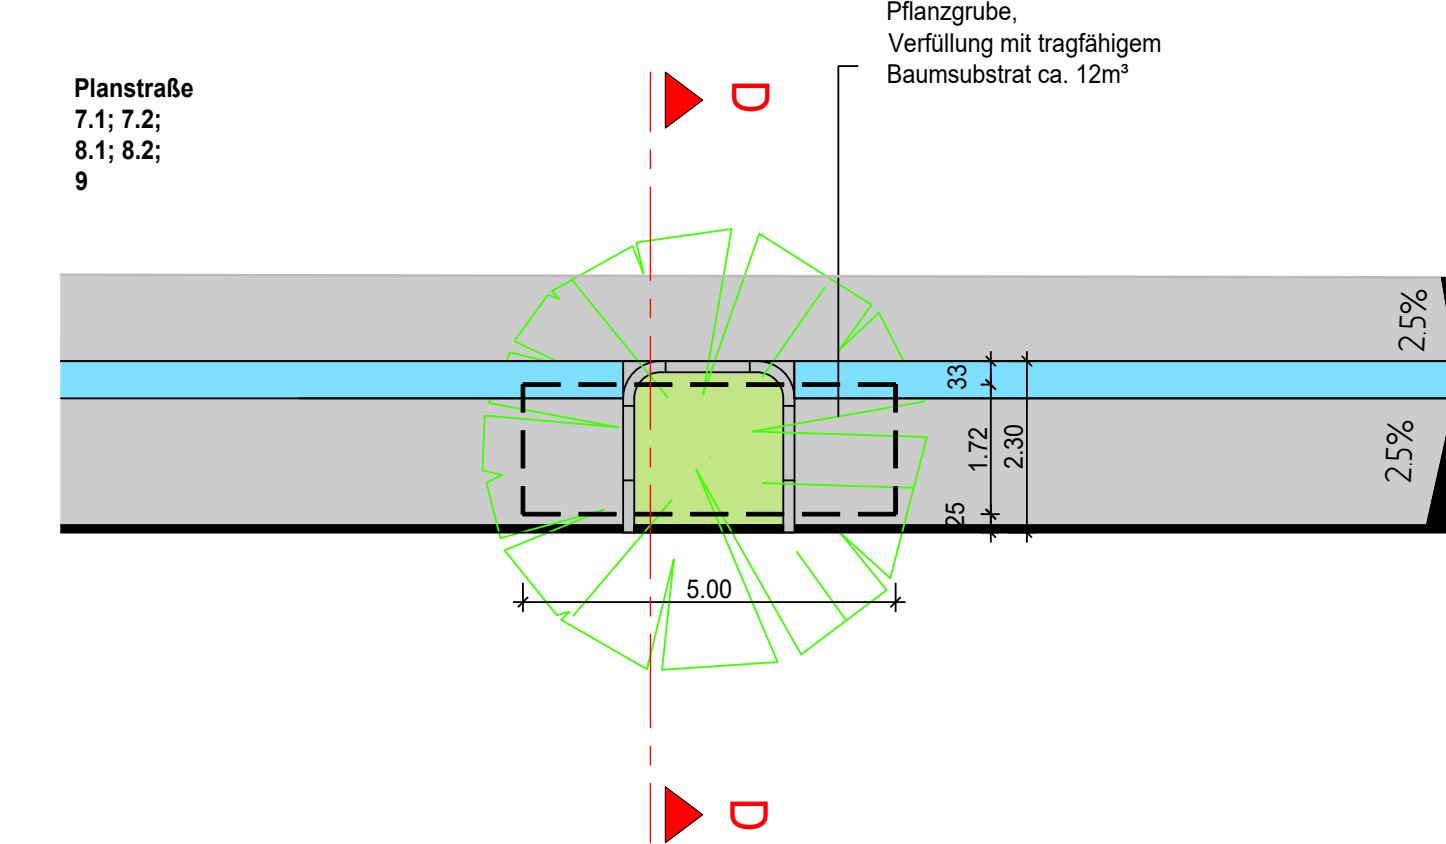
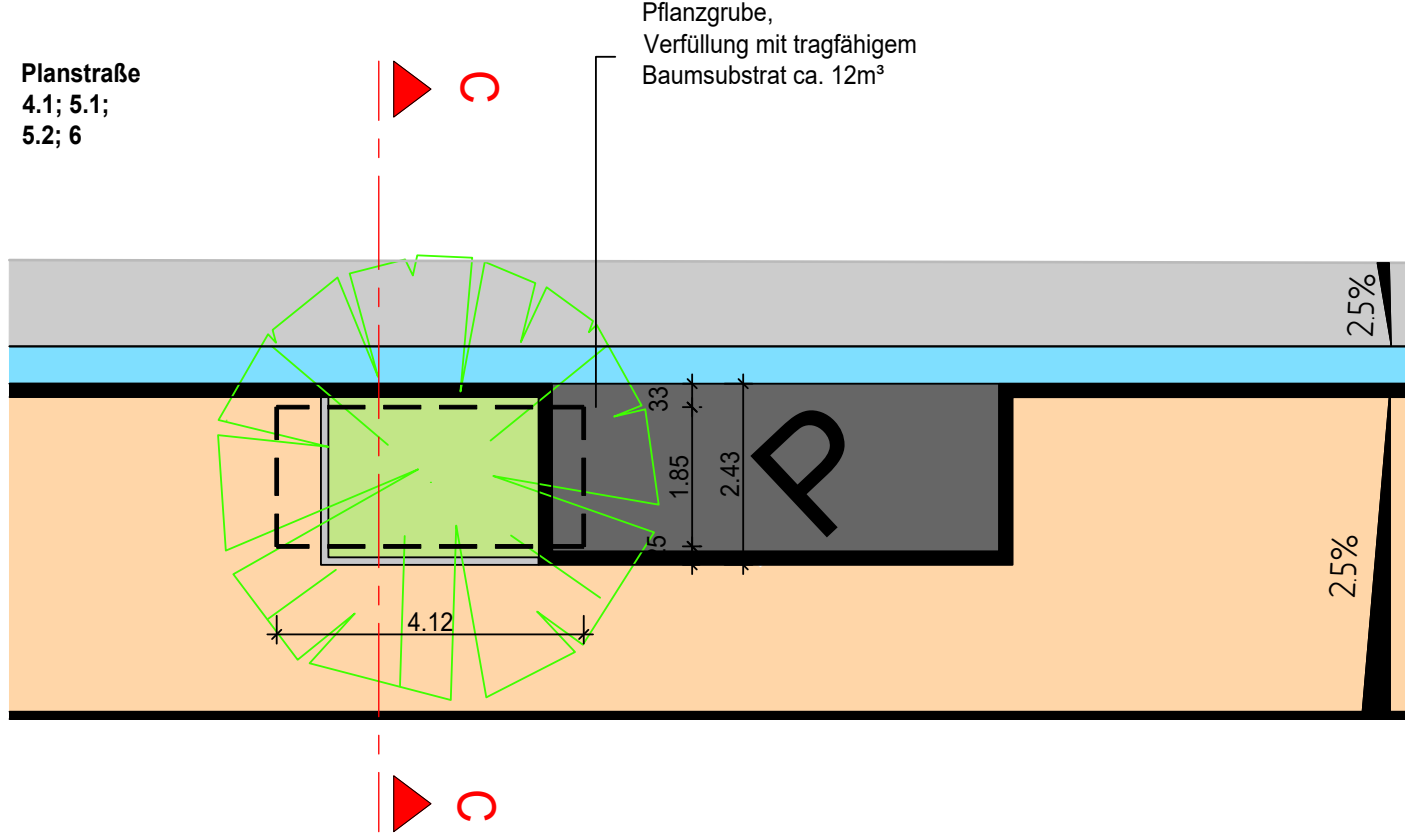
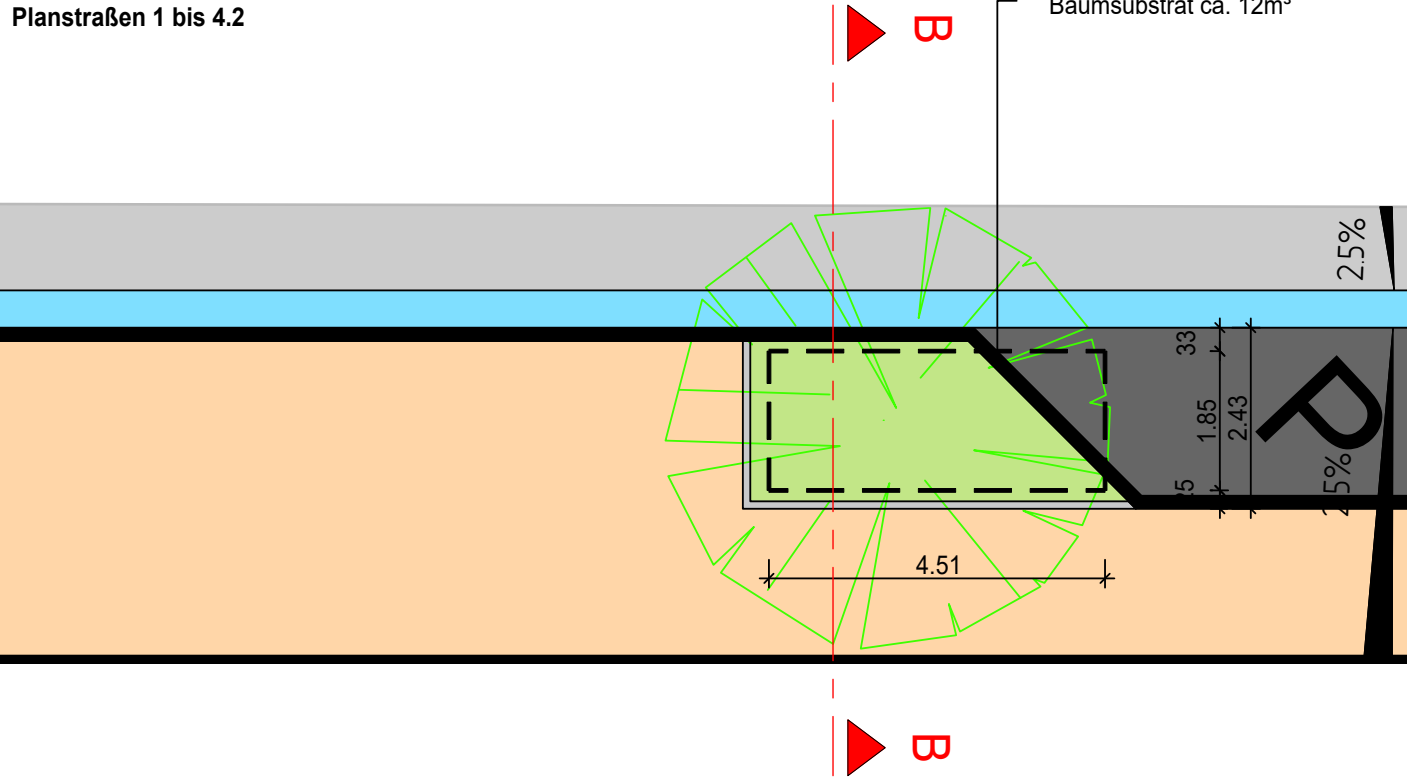
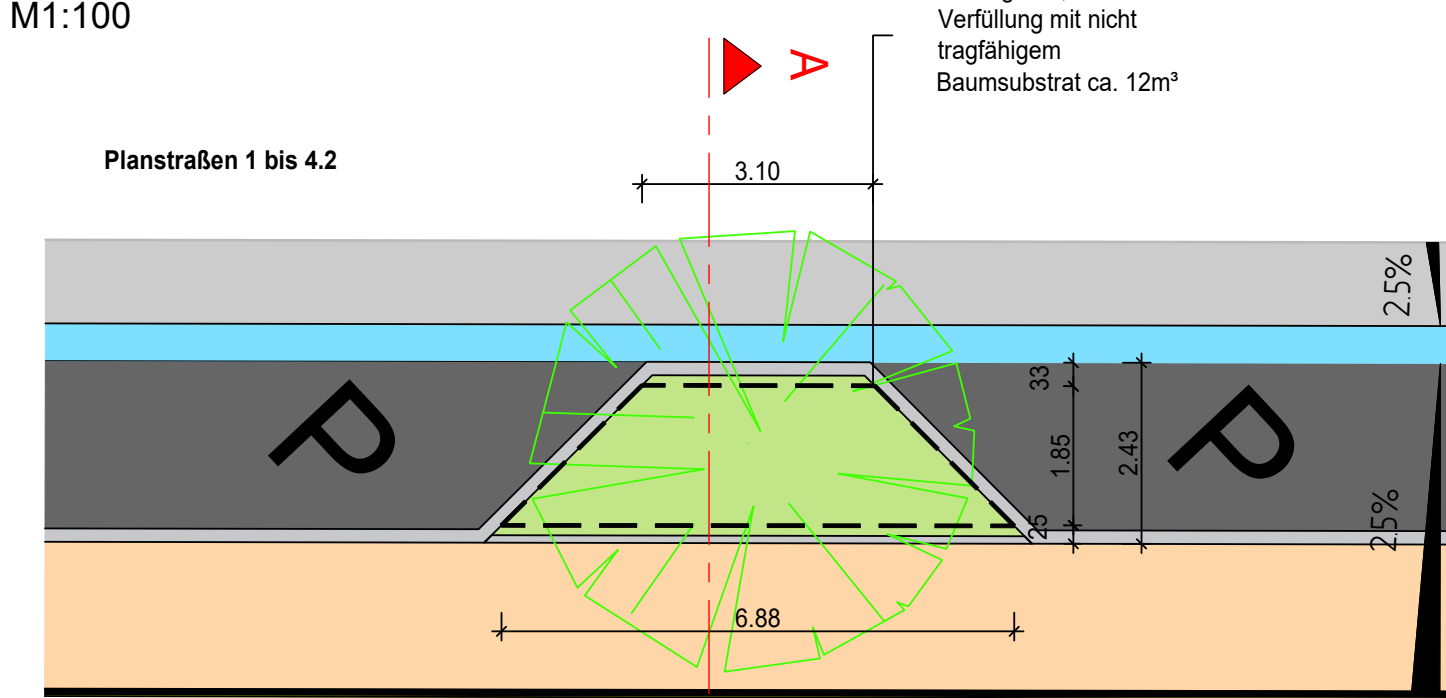
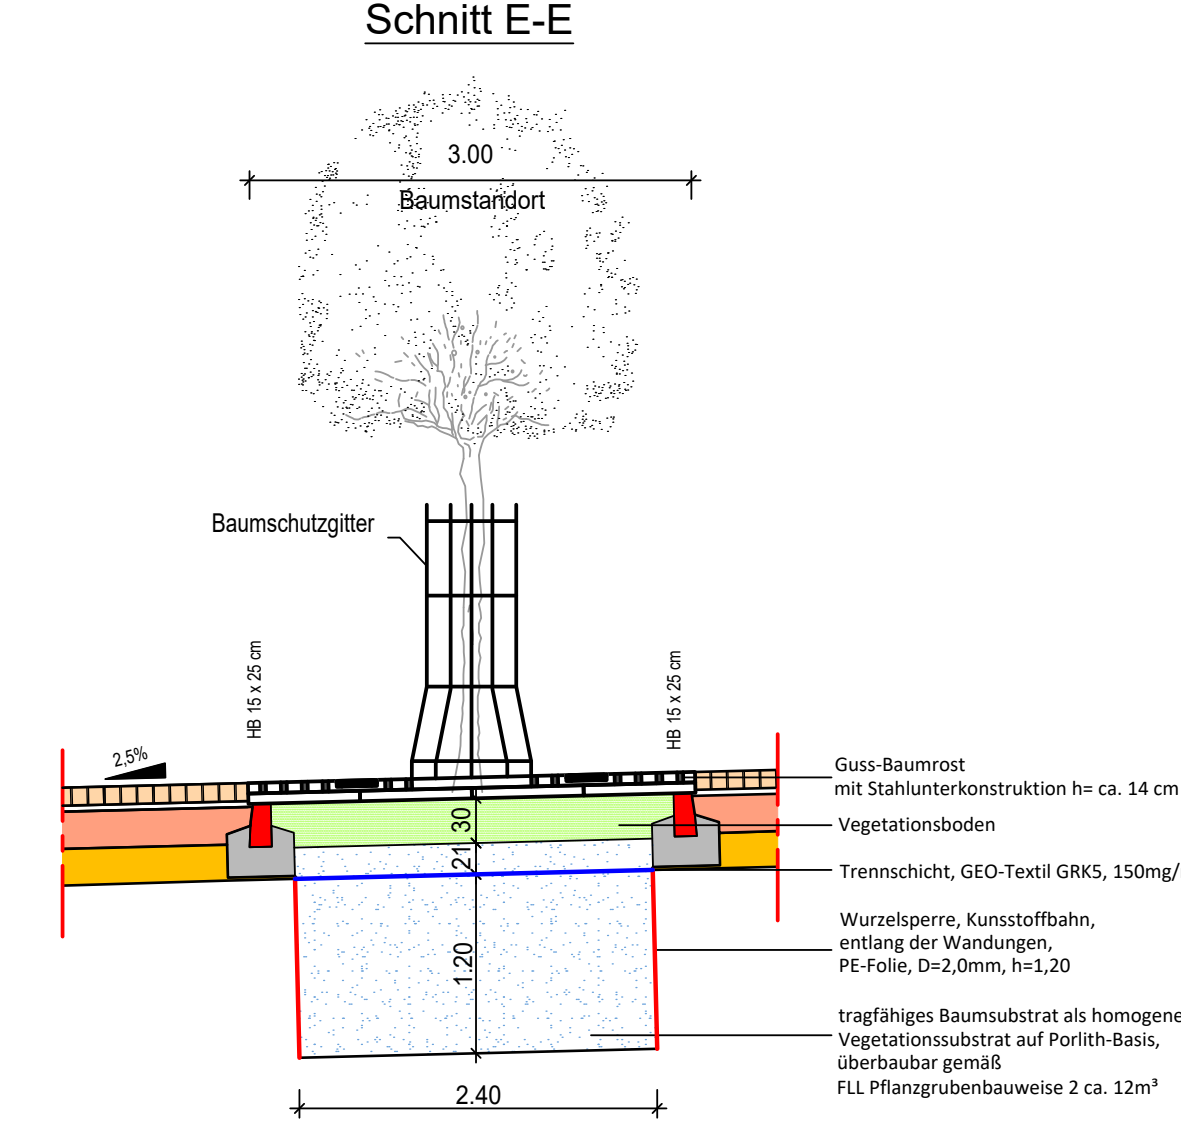
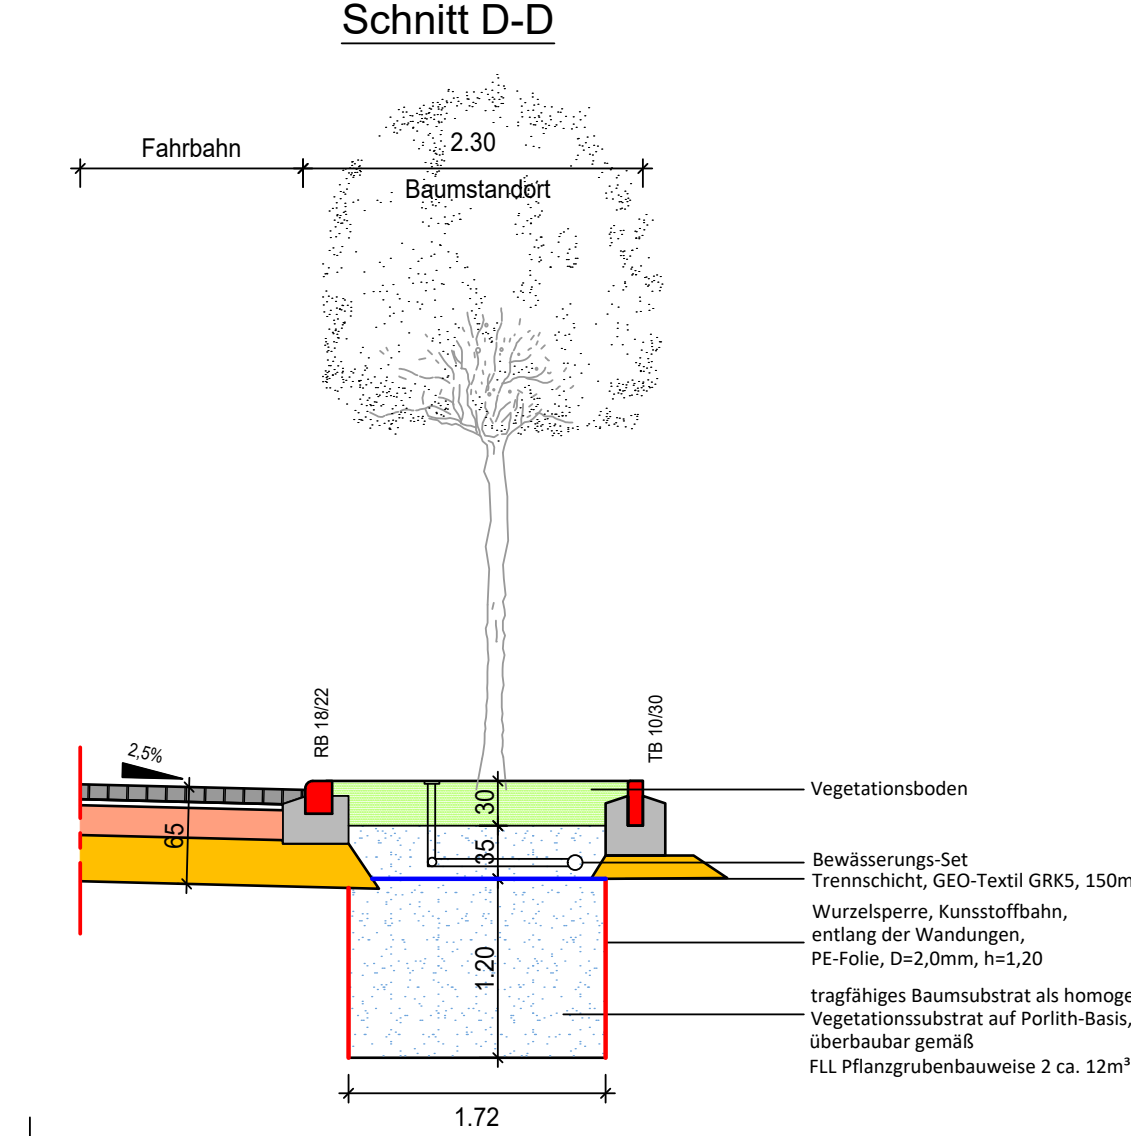
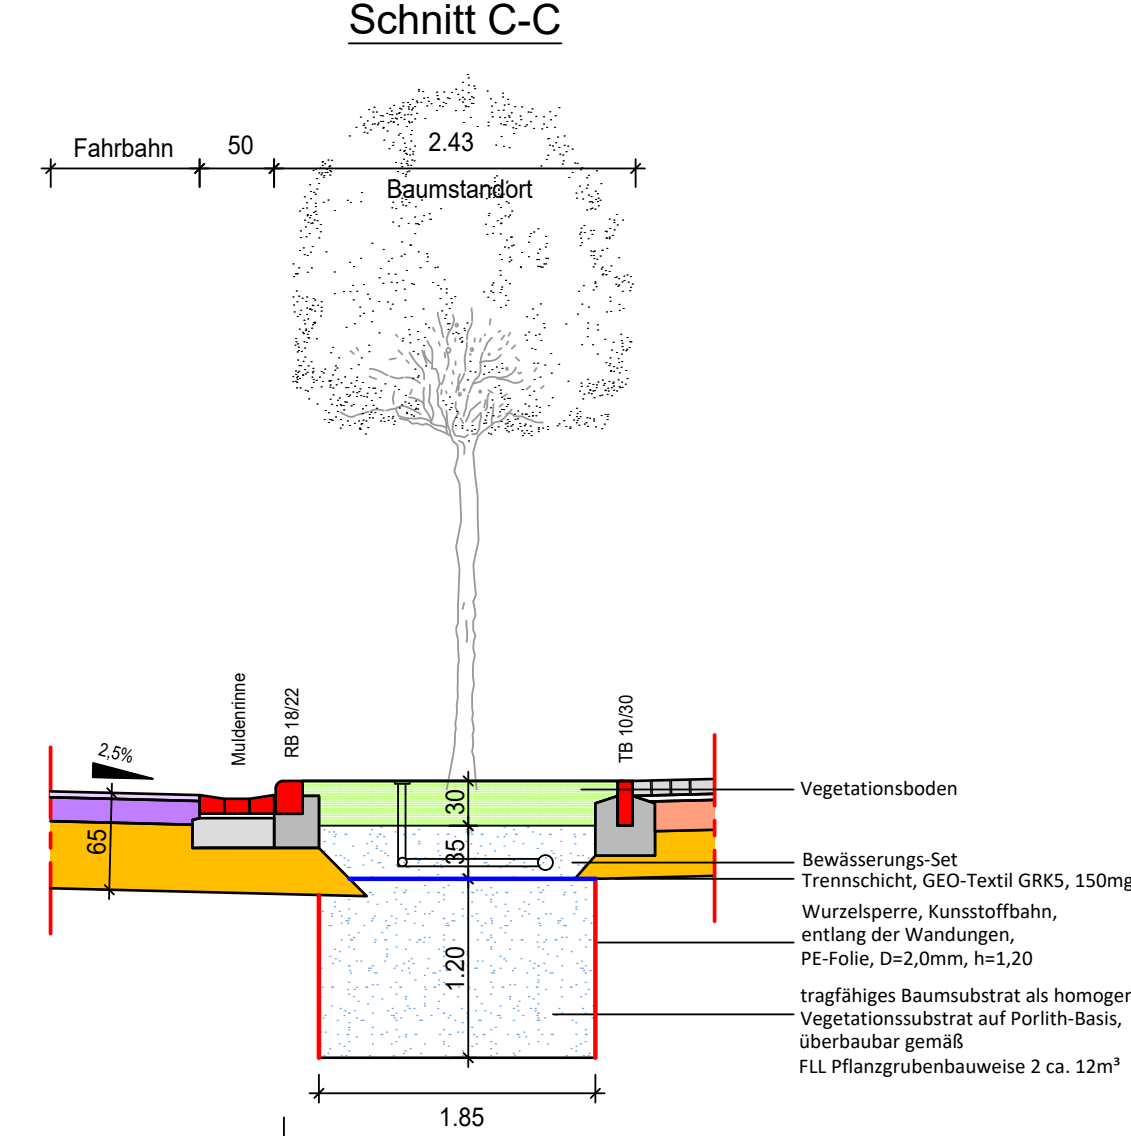


DETAIL Baumstandorte:

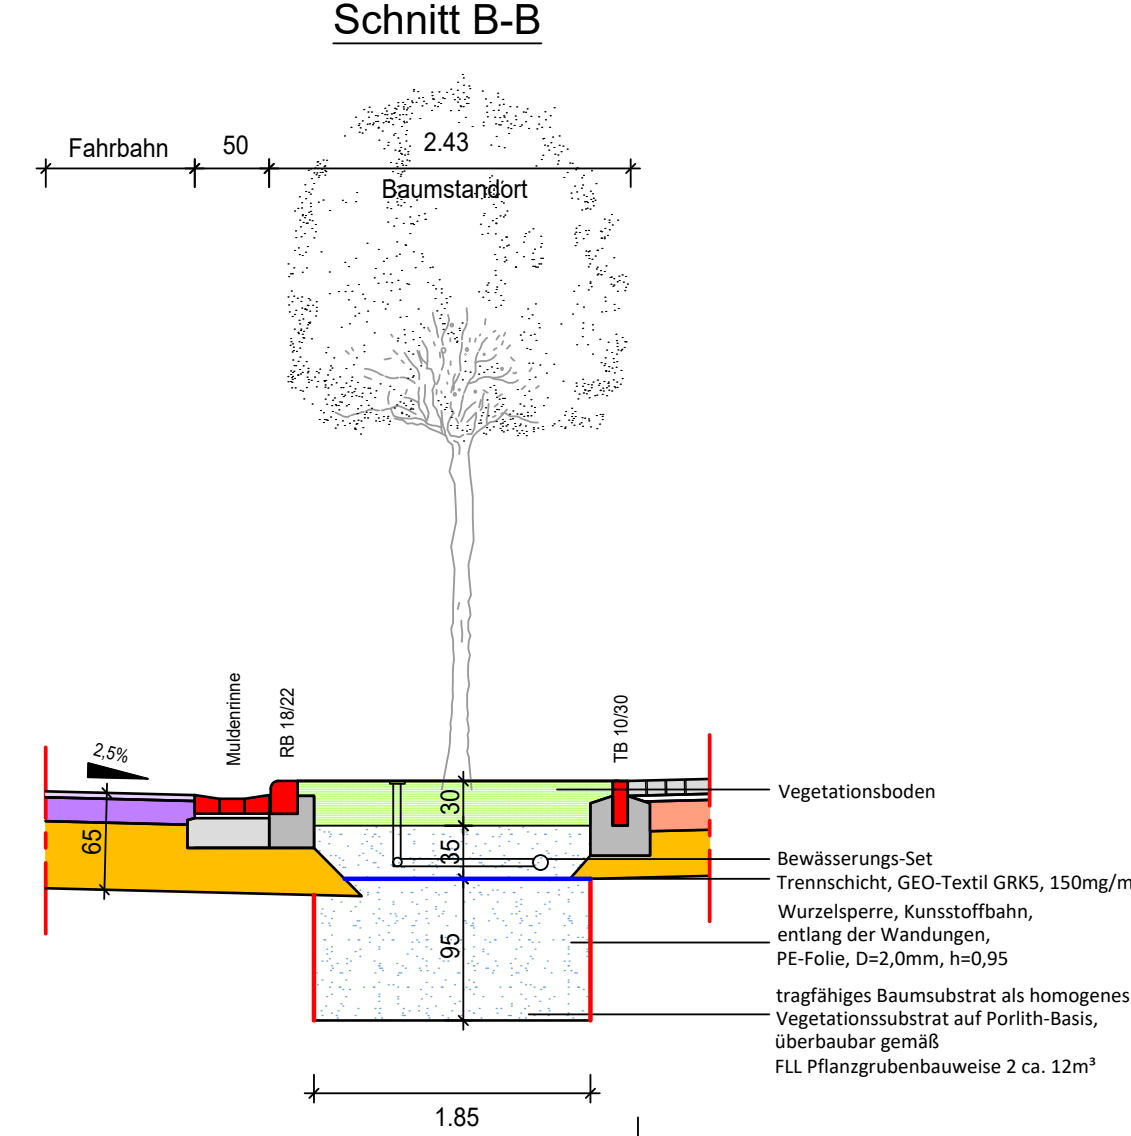

SCHNITTE Baumstandorte:

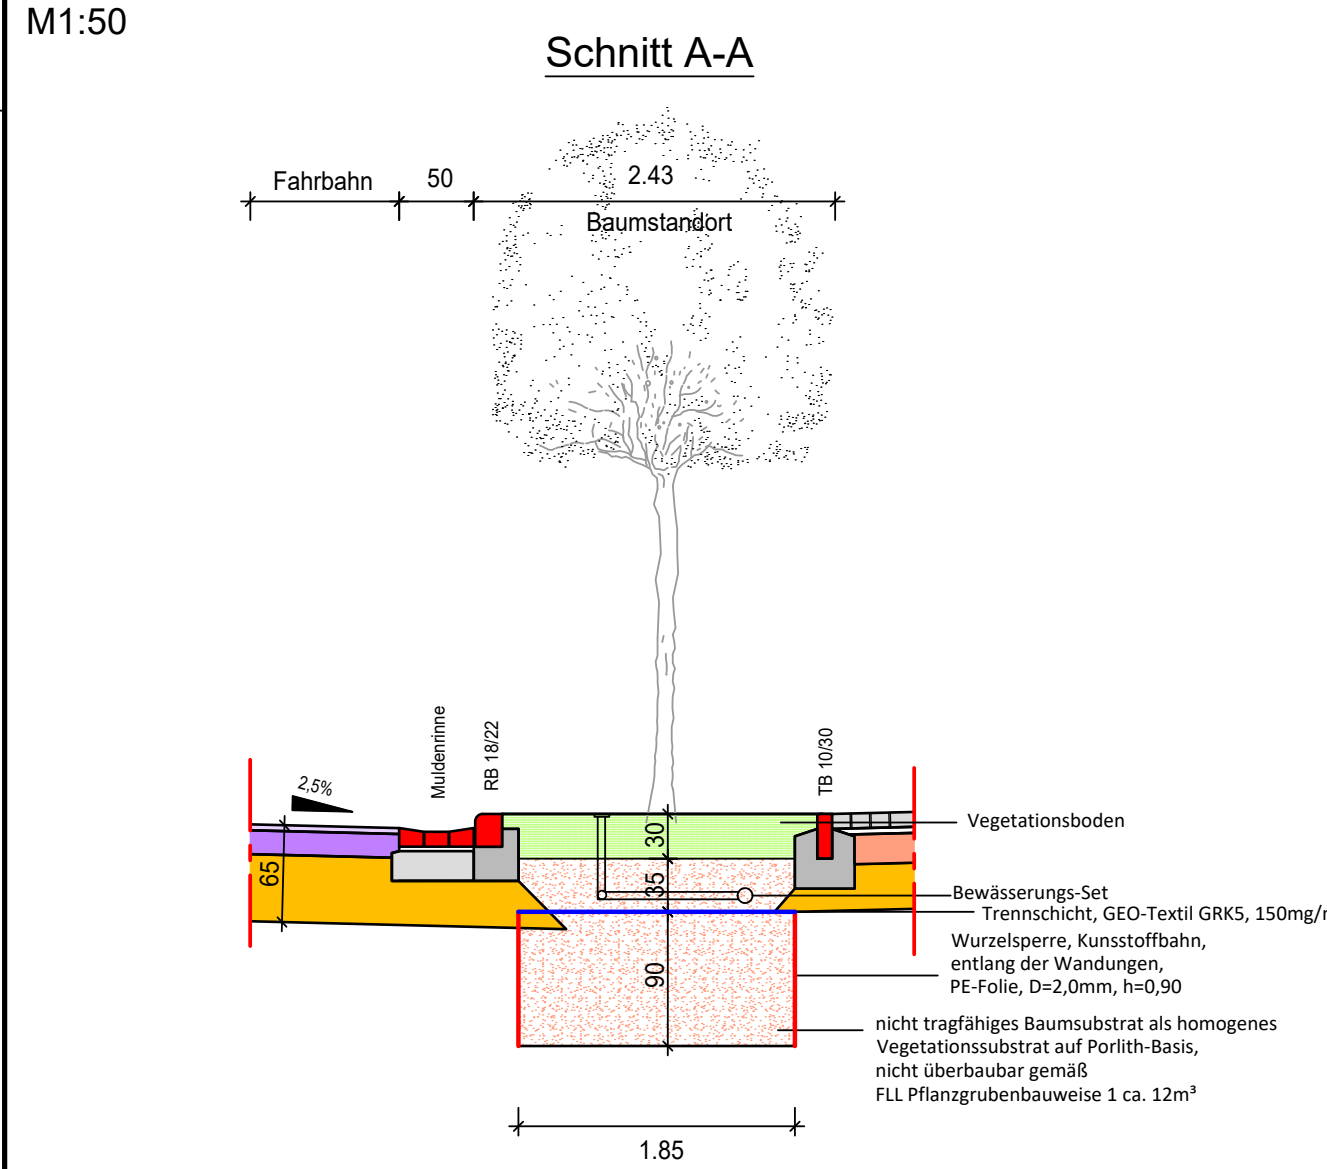

P:\2018\1519157_Seligenstadt_Erschließung NBG Südwestlich des Westrings\6 PLANUNG\6 CAD\3 EPIS\B4_4_RQ-Strassenbau\bau_M60_2022-03-30.dwg

F	-	-	-
E	-	-	-
D	-	-	-
C	-	-	-
B	-	-	-
A	-	-	-

ENTWURFSPLANUNG

INGENIEURTEAM

Ahornweg 2, 55469 Simmern
Tel. (06761) 9309-0 * Fax (06761) 9309-90 info@dillig.de * www.dillig.de

bearbeitet	P. Moche	03/22
gezeichnet	P. Rossa	03/22
geprüft		

Dipl.-Ing. Johannes Dillig

Terramag GmbH

Westbahnhofstraße 36
63450 Hanau

Anlage: 4

Blatt Nr.: 7

Stadt Seligenstadt am Main

Erschließung des Neubaugebietes "Südwestlich des Westrings"

KOO-System: UTM

Höhen-System: NHN

BAUMSTANDORTE Straßenbau

DETAIL und SCHNITTE A - E

PLANSTRASSE 1 - 9 , Quartiersplatz und Platzfläche

Maßstab: 1:100/1:50

A0-1-5