


Projektnummer: 403-20

Projektbauplan Temporäre Nutzung EG, Hans-Memling-Schule, Seligenstadt

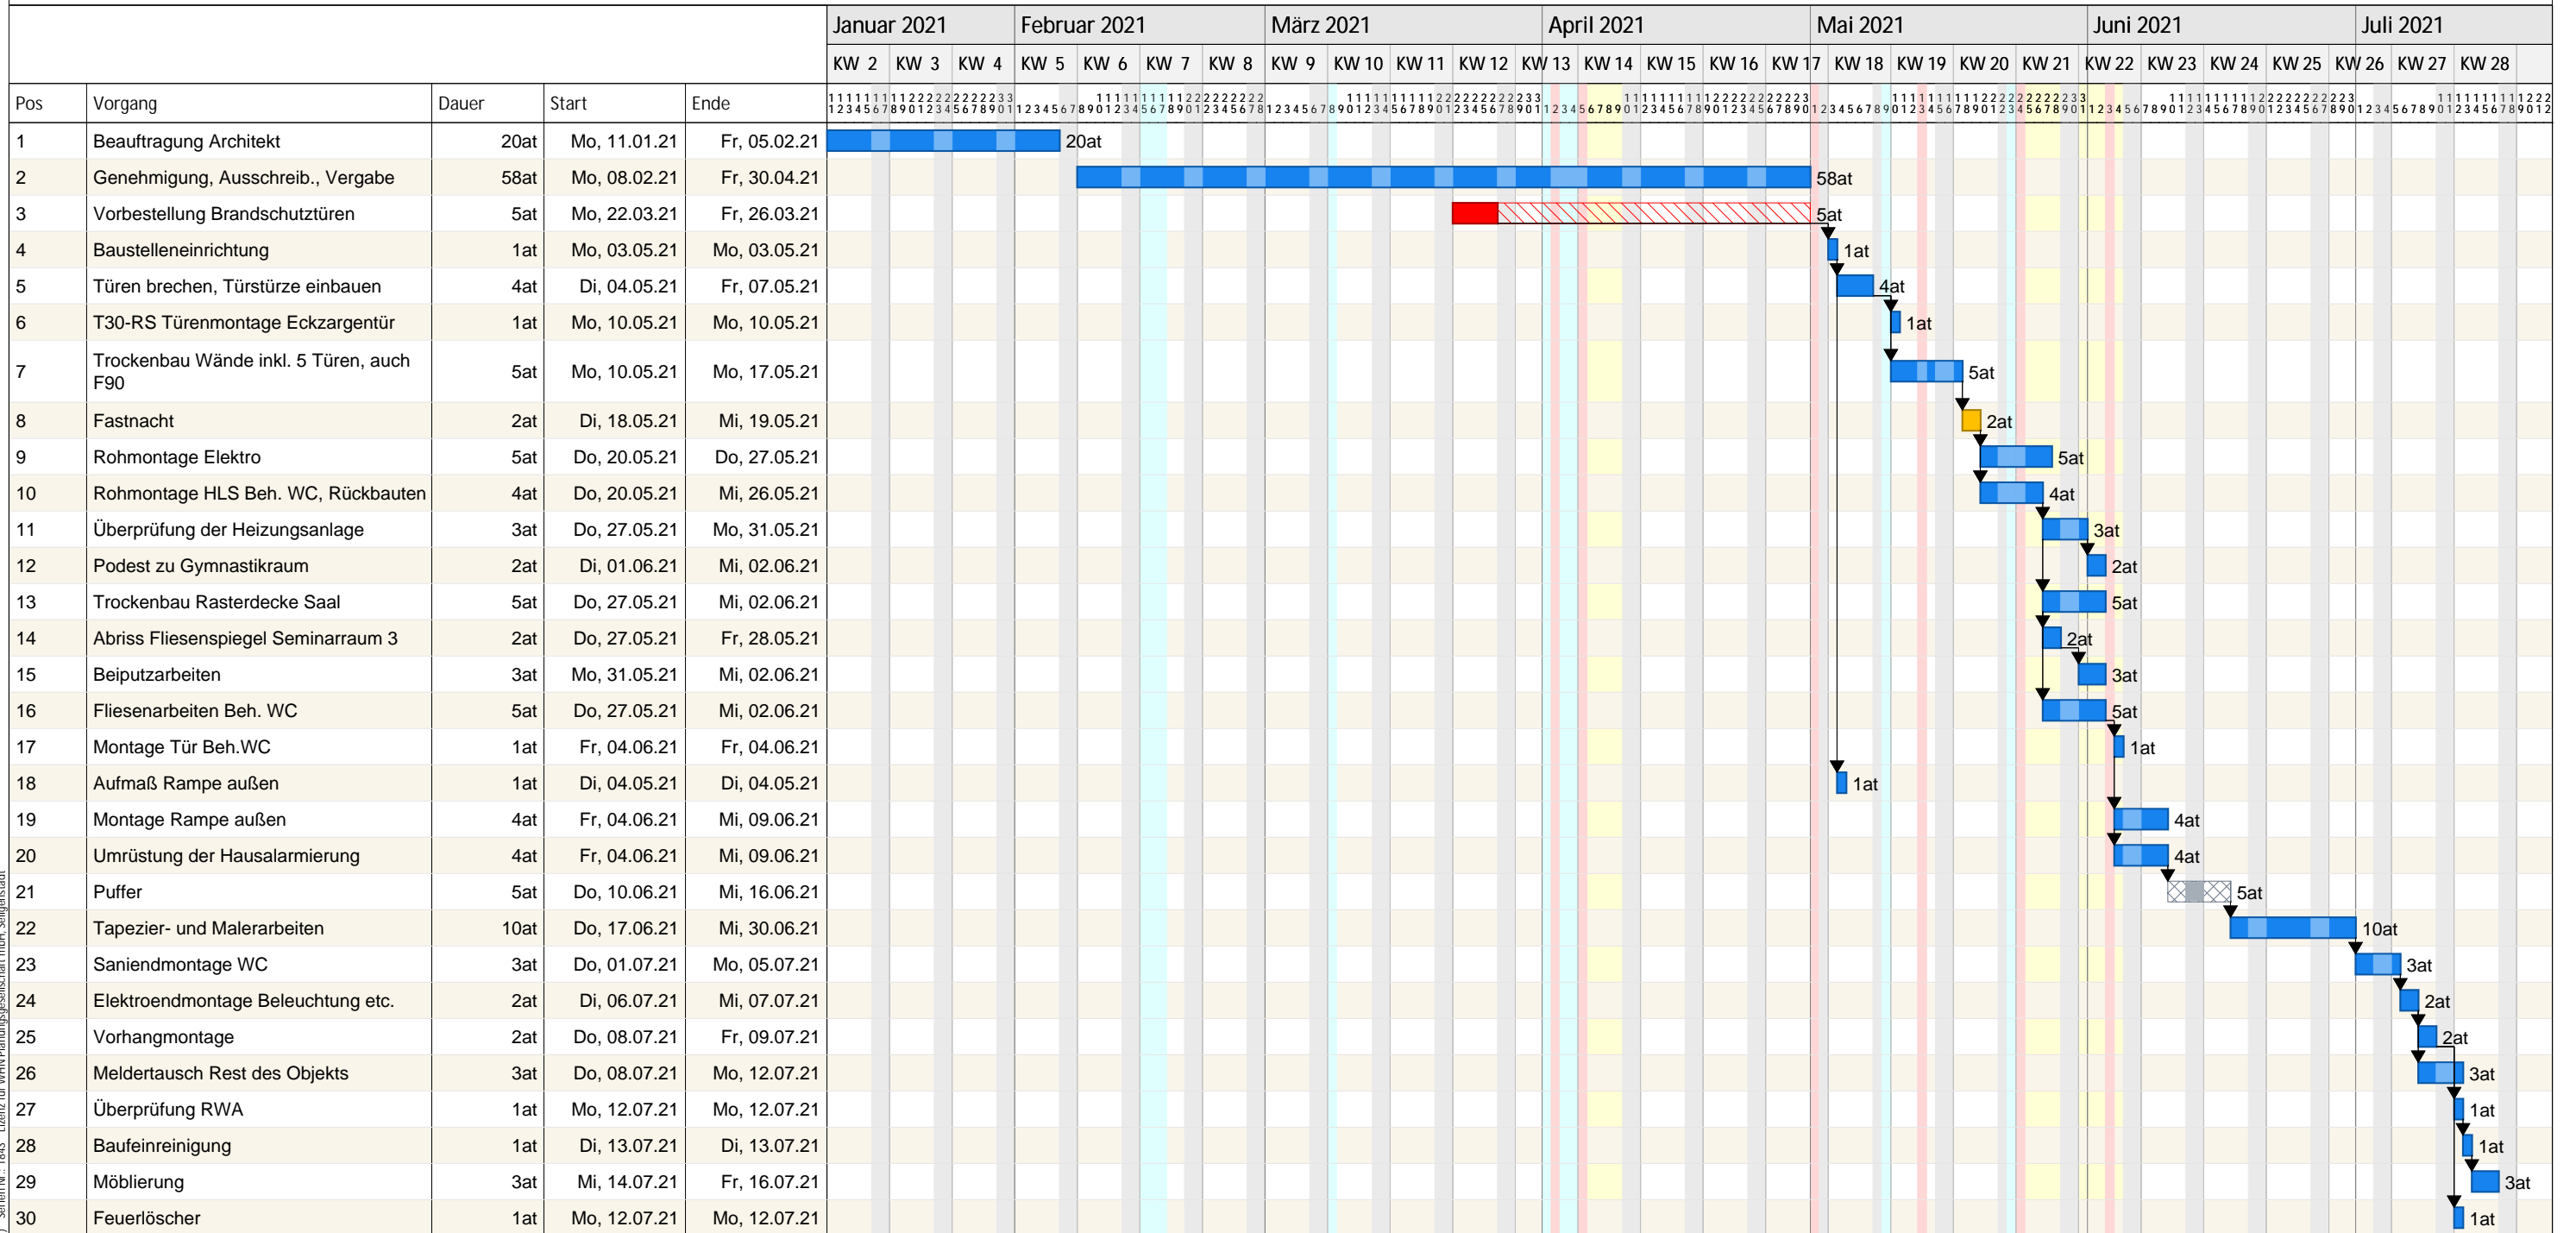

erstellt mit pro-plan 7 (7.0.25) Serien Nr.: 1843 Lizenz für WHN Planungsgesellschaft mbH, Seligenstadt

Projektzeitrahmen von Mo, 11.01.21 bis Fr, 30.07.21
 Kalender: Baden-Württemberg (eingebettet)
 Druckdatum: 04.11.2020 11:43
 Filter:
 Bearbeiter: wientgens



WHN Planungsgesellschaft mbH
 Dieselstraße 6
 D-63500 Seligenstadt
 Tel. +49 6182 8959888
 Fax +49 6182 8959889
 e-Mail: info@whn-planer.de