
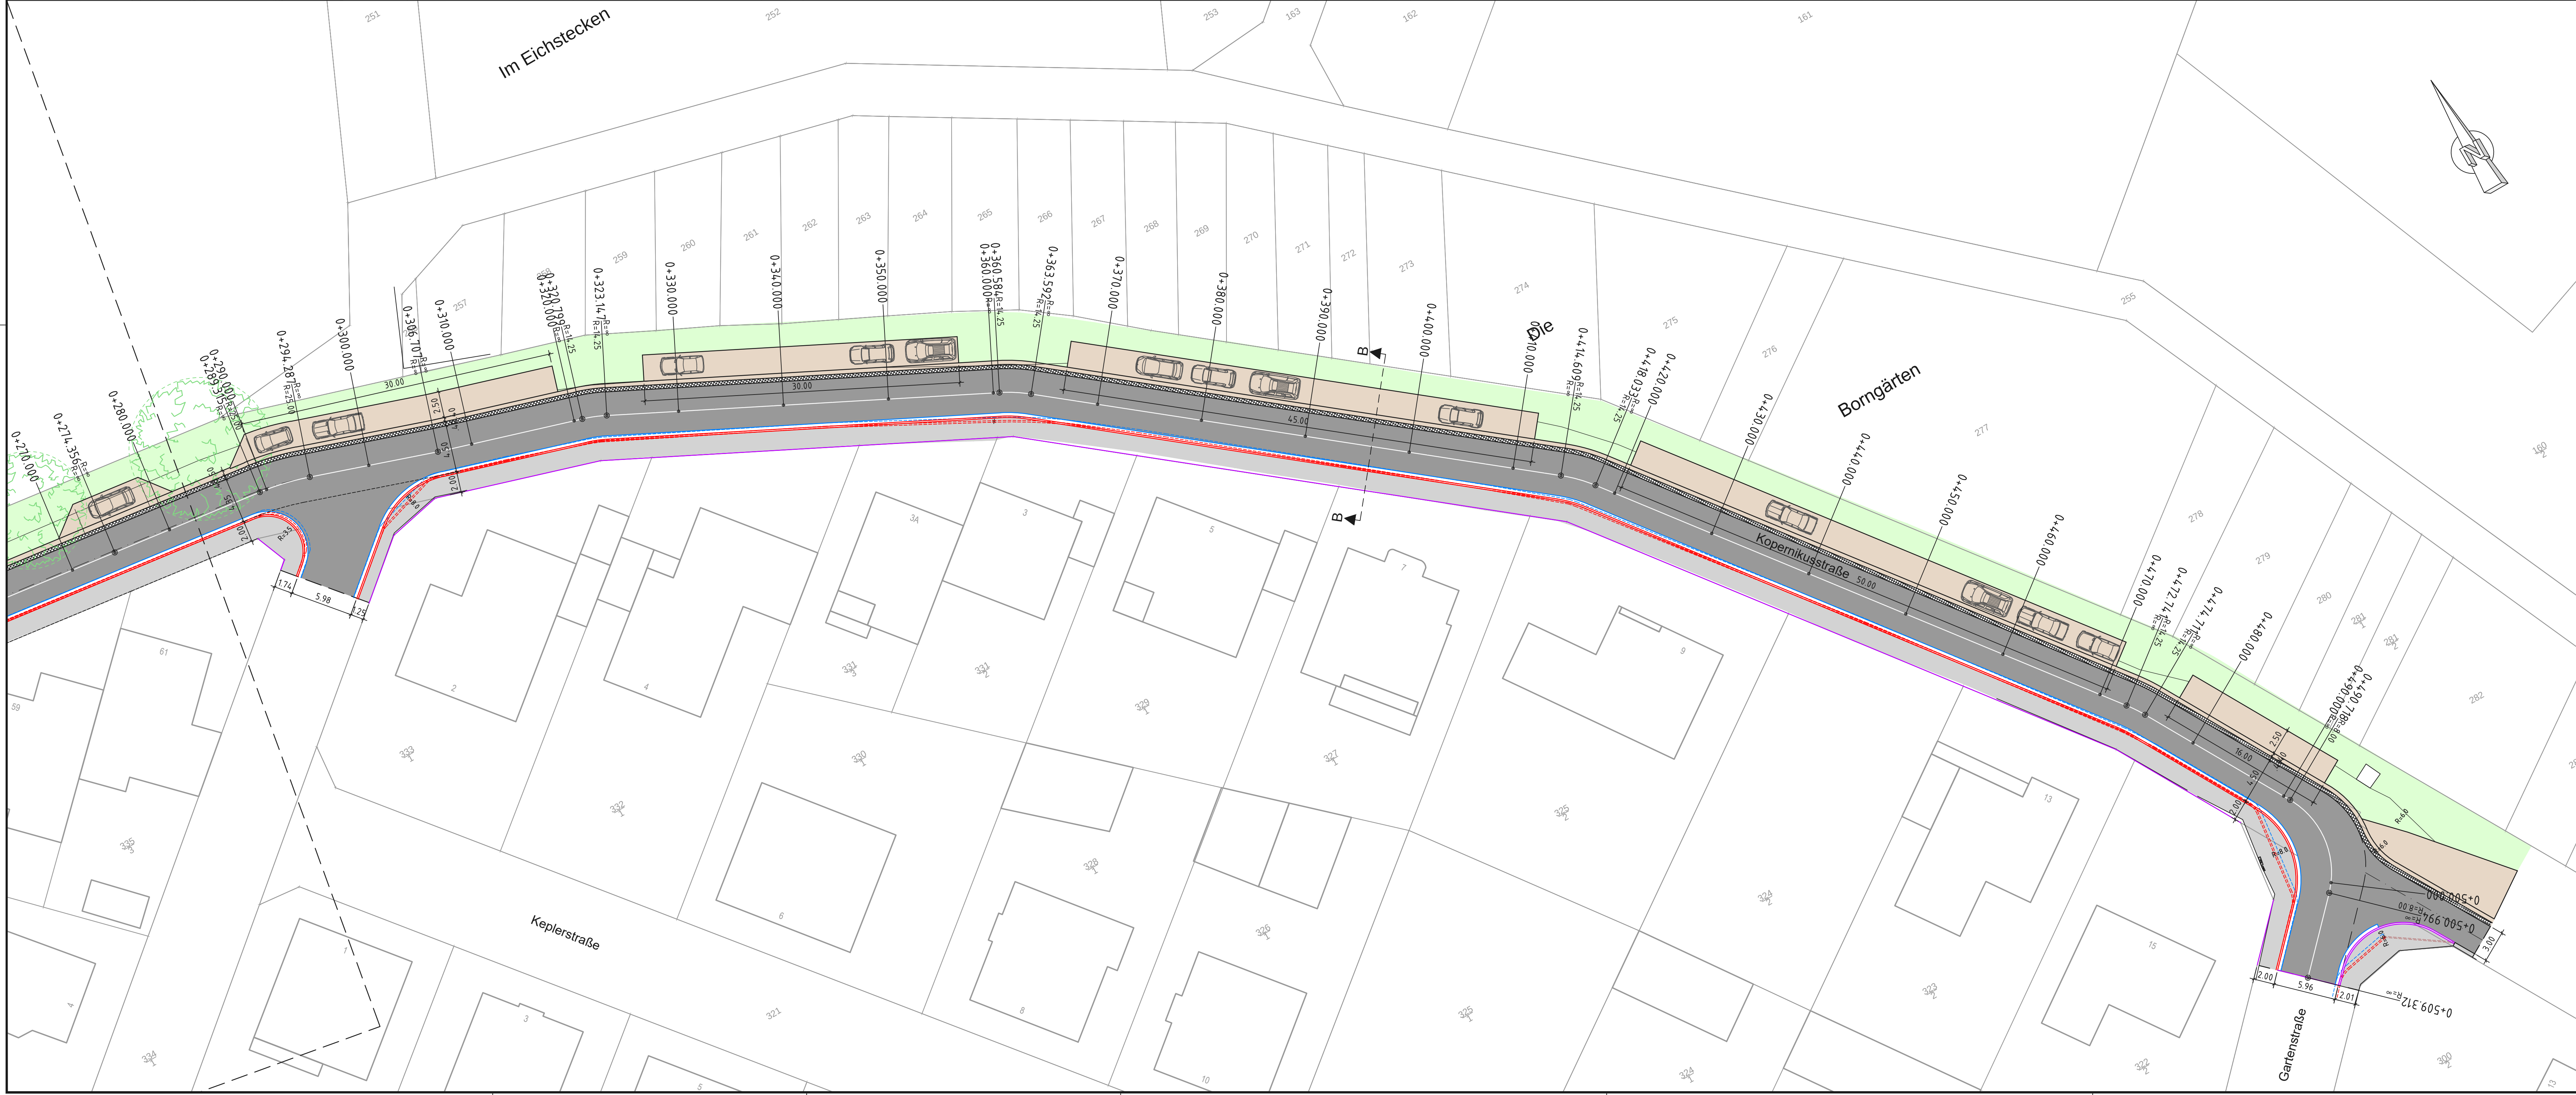
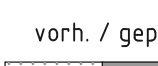
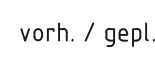
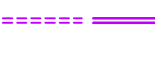


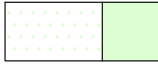

LEGENDE

- | | |
|---|---|
|  vorh. / gepl. |  vorh. / gepl. |
|  ASPHALT |  ÜBERGANGSTEIN |
|  PFLASTER, grau |  RUNDBORDSTEIN |
|  RASENGITTERSTEIN |  HOCHBORDSTEIN |
|  DECKE, wassergebunden |  RINNE |
|  GRÜNFLÄCHE | |

Pflaster ist auf Rastermaß zu verlegen!

Ausbau der Gehsteige entsprechend den Richtlinien für Barrierefreiheit (DIN 18024-1) und Leitfaden unbehinderte Mobilität

Grundlage für die ENTWURFSPLANUNG ist das Kataster vom xx.xx.21
Die Gültigkeit des Katasters ist vor BAUBEGINN vom Planverfasser bestätigen zu lassen!

- ENTWURFSPLANUNG -

C	-	-	-
B	-	-	-
A	-	-	-
Index	Änderung	Datum	Name
Projekt:			
STADT SELIGENSTADT			
STADTTEIL FROSCHHAUSEN			
GRUNDHAFTER ERNEUERUNG "SCHULSTR. / KOPERNIKUSSTR."			
Benennung:		Plan-Nr.	-
LAGEPLAN		Projekt-Nr.	SEL002
		CAD-Nr.	SEL002-E-S-03-01
		Datenbank-Projekt	-
		Maßstab	1:250
		Datum	xx.02.22
		Ko.	1:250
		geprüft:	xx.02.22
igmbh BERATENDER INGENIEUR: Dipl.-Ing. ARMIN UHRIG (FH) und PARTNER Otto-Mohn-Strasse 3, 61137 Schöneck 1 Tel.: 0437/978560, Fax: 0437/978540, E-Mail: armin@igmbh.de			
VORABZUG Stand: 02.03.22			